


LEGENDA

- 1 BARACCA MAGAZZINO UFFICI
- 2 DEPOSITO MATERIALE
- 3 QUADRO ELETTRICO
- 4 MESSA A TERRA
- 5 CASSETTA P.S.
- 6 ESTINTORE
- 7 BETONIERA
- 8 W.C. chimico


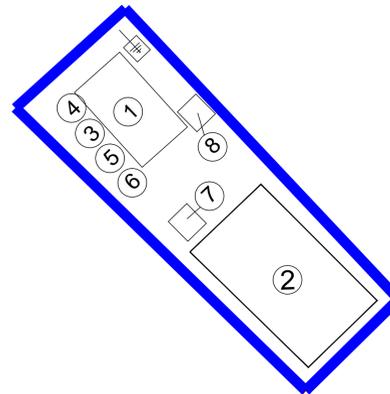


 Prima area di cantiere, via Fusinato : recintare da entrambi i lati avendo cura di permettere per quanto possibile l'accesso alle abitazioni interessate dai lavori. Recintare anche parte di via Fusinato verso via Roma fino all'accesso carrai esistente. Bisogna trasformare già da subito via Pedrazza in senso unico e recintare in modo da permettere il passaggio sui futuri dossi di via Dante e via Pedrazza.

 Seconda area di cantiere futuro dosso di via Dante : chiudere completamente via Dante per il tempo necessario all'esecuzione dei lavori. Installare apposita segnaletica all'inizio di via Dante nei pressi della Chiesa ed eventuale segnaletica per deviare il traffico stradale ( garantire sempre il passaggio e l'accesso alle abitazioni interessate dal cantiere)

 Terza area di cantiere futuro dosso di via Pedrazza : chiudere completamente via Pedrazza per il tempo necessario all'esecuzione dei lavori. Installare apposita segnaletica nell'incrocio di via A.Ferrarin via G.Mazzini ed eventuale segnaletica per deviare il traffico stradale ( garantire sempre il passaggio e l'accesso alle abitazioni interessate dal cantiere)

 Area deposito e baracche di cantiere

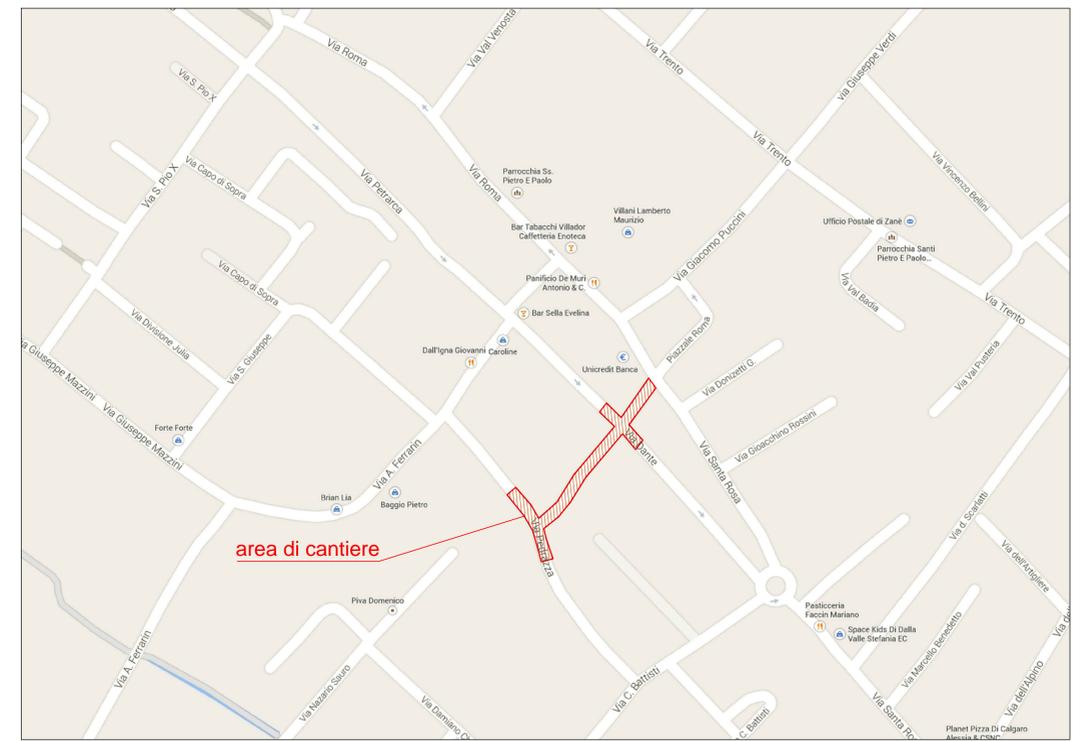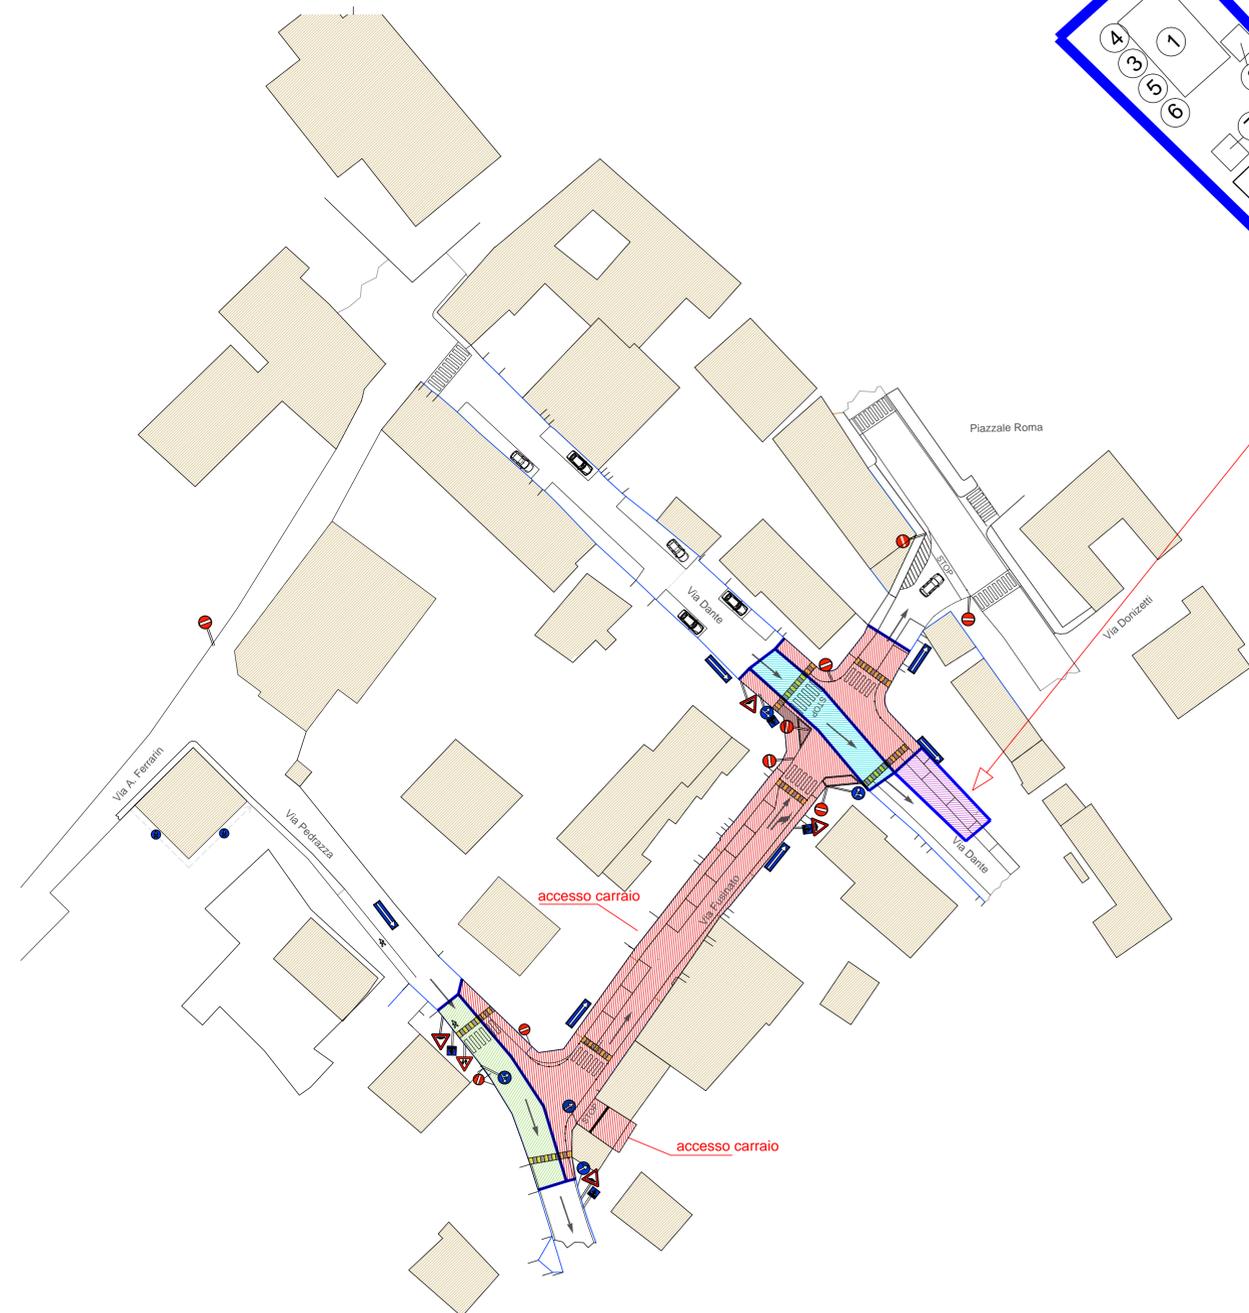

 <p><b>STUDIO TECNICO DI PROGETTAZIONE</b>  <b>GEOMETRA ANTONIO DALL'IGNA</b>          VIA ROMA 96 - 36010 ZANE (VI) - TEL. 0445-364173 FAX 0445-377882</p>	
<p>PROVINCIA DI : VICENZA</p>	<p>COMUNE DI : ZANE</p>
<p>SCALA : 1:500</p>	<p><b>PROGETTO DEFINITIVO-ESECUTIVO</b></p>
<p>TAVOLA : <b>unica</b></p>	<p>PER SISTEMAZIONE VIABILITA' CENTRO ABITATO <b>VIA FUSINATO</b></p>
<p>DATA : LUGLIO 2016</p>	<p>ALLEGATO AL P.S.C.</p>
<p>IL TECNICO :</p>	<p>COMMITTENTE :</p>