

ELABORATO PLANIMETRICO

Compilato da:
Carretta Alberto

Iscritto all'albo:
Geometri

Prov. Vicenza

N. 01588

**Agenzia delle Entrate
CATASTO FABBRICATI
Ufficio Provinciale di
Vicenza**

Comune di Zane'

Sezione: Foglio: 8




Particella: 198

Protocollo n. *28629* del **15 MAR 2016**

Tipo Mappale n. 25984 del 08/03/2016

Dimostrazione grafica dei subalterni

Scala 1 : 500

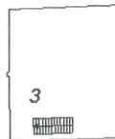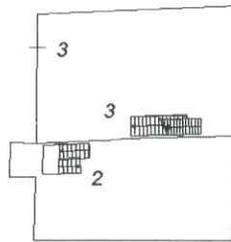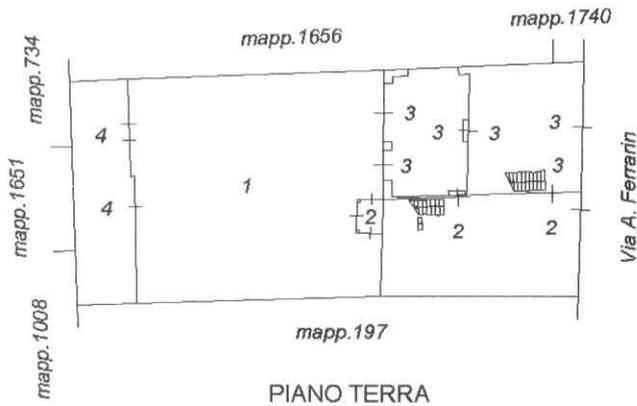

Agenzia delle Entrate
CATASTO FABBRICATI
 Ufficio Provinciale di
 Vicenza

Dichiarazione protocollo n. *28629* del **15 MAR 2016**

Planimetria di u.i.u. in Comune di Zane'

Via A. Ferrarin

civ. 25

Identificativi Catastali:

Sezione:
 Foglio: 8
 Particella: 198
 Subalterno: 2

Compilata da:
 Carretta Alberto


Iscritto all'albo:
 Geometri

Prov. Vicenza


N. 01588

Scheda n. 1

Scala 1:200

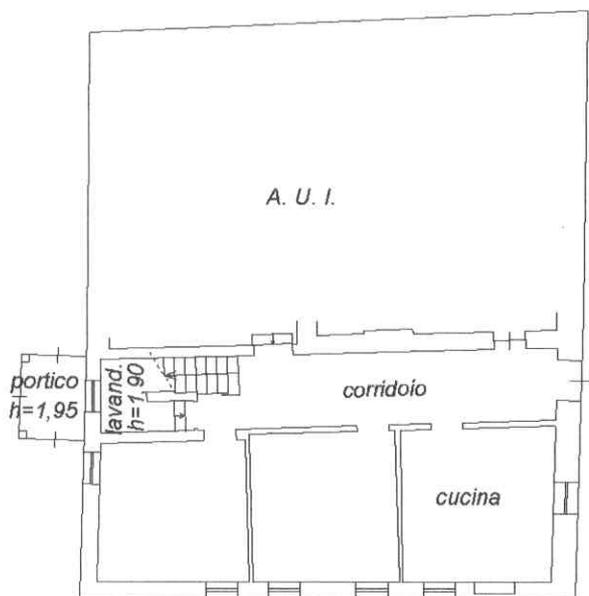

PIANO TERRA
 h.=2,55

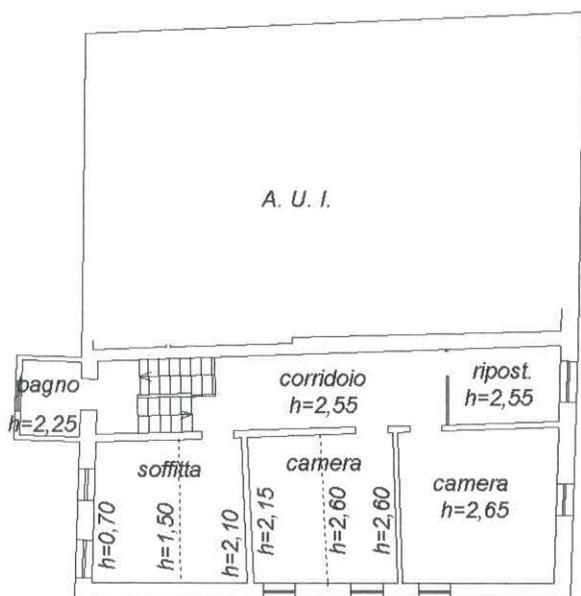

PIANO PRIMO



Agenzia delle Entrate
CATASTO FABBRICATI
 Ufficio Provinciale di
 Vicenza

Dichiarazione protocollo n. *28629* del **15 MAR 2016**

Planimetria di u.i.u. in Comune di Zane'

Via A. Ferrarin

civ. 27

Identificativi Catastali:

Sezione:
 Foglio: 8
 Particella: 198
 Subalterno: 3

Compilata da:
 Carretta Alberto

Iscritto all'albo:
 Geometri

Prov. Vicenza


N. 01588

Scheda n. 1

Scala 1:200



PIANO TERRA

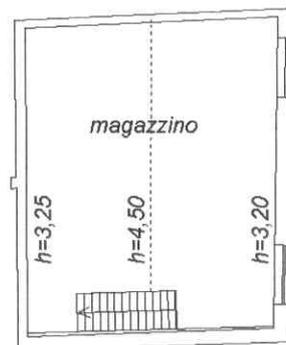

PIANO SECONDO



PIANO PRIMO

