


Legenda		
	A Perimetro intervento unitario	22.704 mq
	B Perimetro S.U.A. C2.6/8 (sup. territoriale)	16.221 mq
	C Indice territoriale in Z.T.O. C2.6/8	0,97 mc/mq
	D Volume edificabile in Z.T.O. C2.6/8 (b'c)	15.734 mc.
	E Capacita' abitativa teorica	150 mc/ab.
	F Numero abitanti insediabili (d/e)	105,00 ab.
	G Area per viabilita'	2.982 mq.
	H Area a Parcheggio (min. 3,50 mq./ab.)	488 mq. = 4.647 mq./ab.
	I Area a Verde Primario (min. 8,00 mq./ab.)	958 mq. = 8.971 mq./ab.
	L Area ciclopedonale pubbliche	1.211 mq.
	M Area cabina enel	48 mq.
	N Area isola ecologica	40 mq.
	O Superficie fondiaria libera (B-G-H-I-L-M-N)	10.534 mq.
	P Verde attrezzato aggiuntivo	
	Q Piste ciclabili	

Dati Lotto

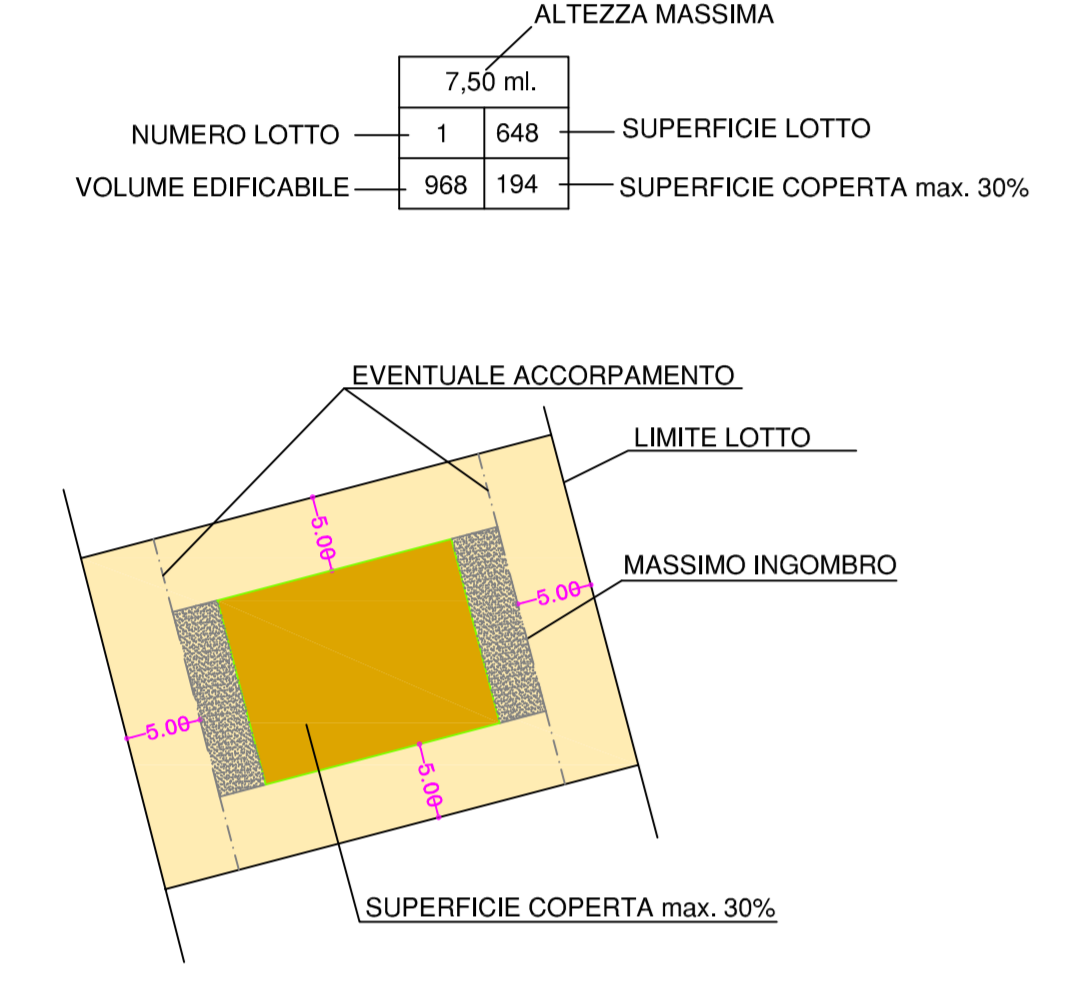

REGIONE VENETO
 PROVINCIA DI VICENZA
 COMUNE DI ZANE' **P.di.L.**

ZONA RESIDENZIALE DI ESPANSIONE
 PIANO DI LOTTIZZAZIONE (P.di.L.)
 "SANTA ROSA 2"



ELABORATO: PLANIVOLUMETRICO AGGIORNATO
 AL TIPO FRAZIONAMENTO N. 84614 del 16/08/2017

Scala 1:500	Data Agosto 2017	N. Tav. Unica
----------------	---------------------	-------------------------

Il Responsabile del procedimento