


ESTRATTO DAL PIANO DI RECUPERO DEL CENTRO STORICO
 PROPOSTA DI VARIANTE
 unità edilizie 20.2, 23.2, 24.2 e 25.2

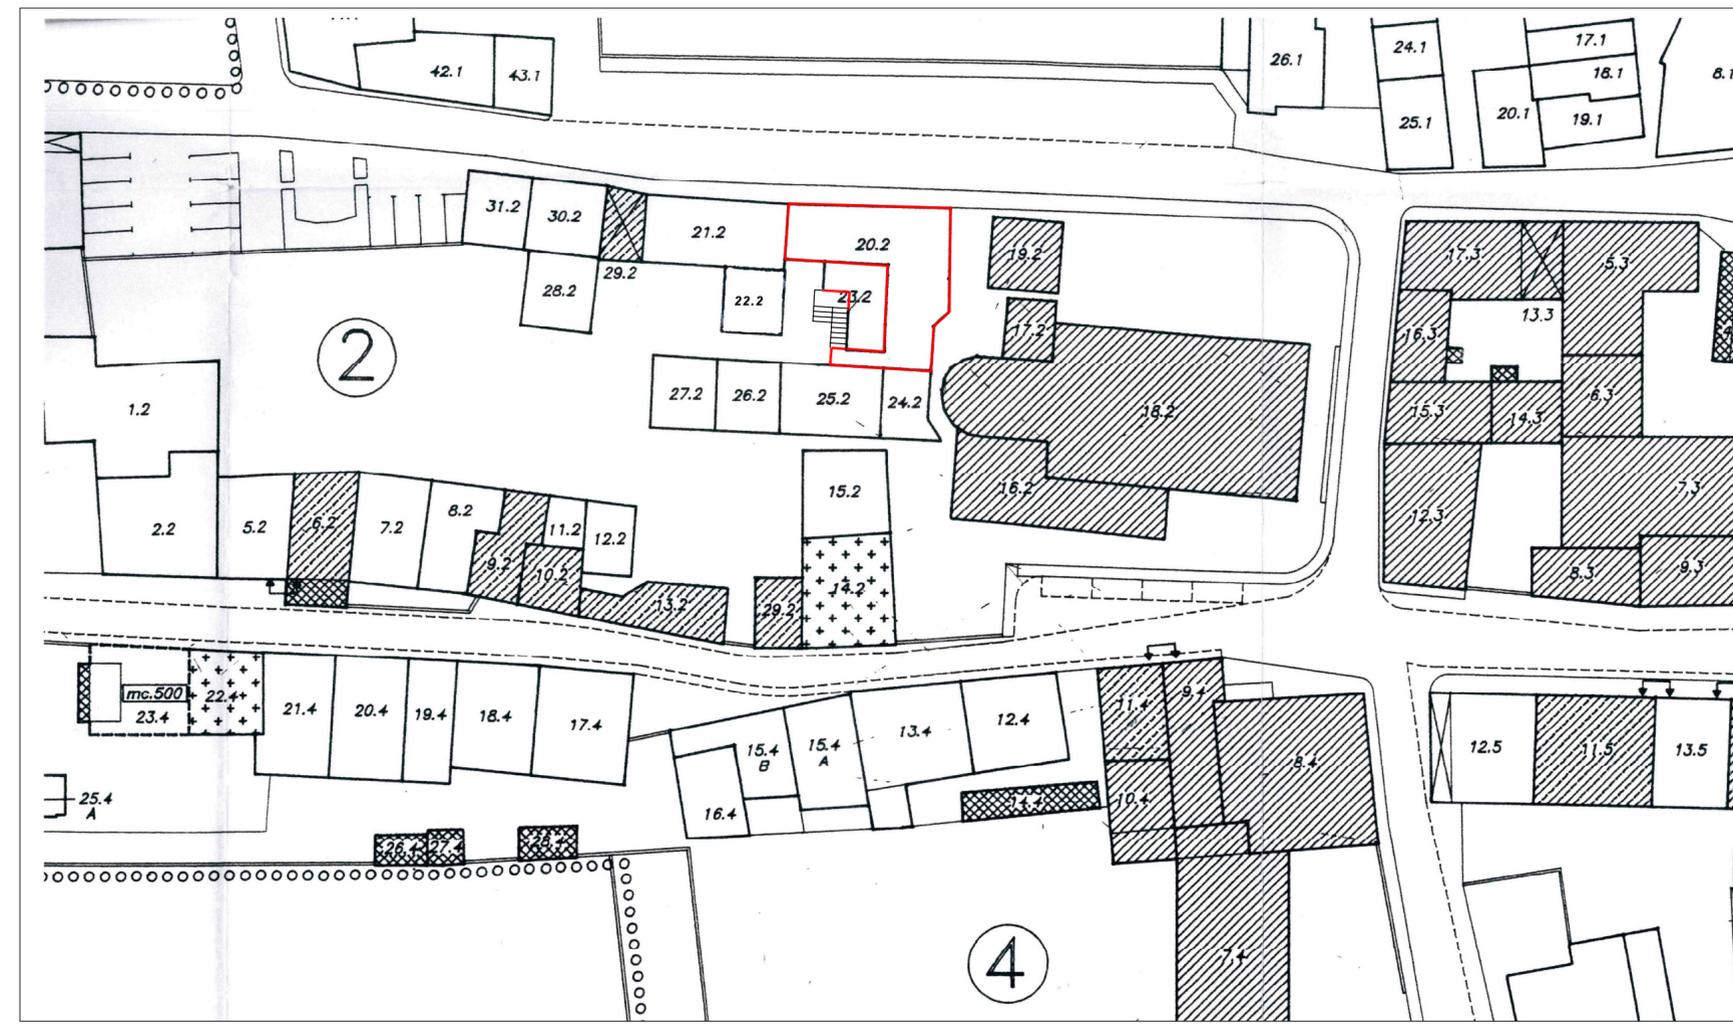

LEGENDA PIANO DI RECUPERO DEL CENTRO STORICO



Regione	Provincia	Comune	
Veneto	Vicenza	Zanè	
VARIANTE URBANISTICA			
al Piano di Recupero del Centro Storico relativa alle unità edilizie 20.2, 23.2, 24.2 e 25.2 dell'insula "2".			
ELABORATO DI VARIANTE: Estratto dal Piano di Recupero del Centro Storico con proposta di variante			
Data	Scala	Tavola	Aggiornamenti
Aprile 2019	1:500	02	
Proprietari		Progettista	Direttore Lavori
Villani Lamberto	Dorin Andrea Rudy		
Dorin Nataschia	Dorin Rudy	Pegoraro geom. Marco	Pegoraro geom. Marco

Ai termini di legge (Titolo IX, Capo 1 del C.C.) la proprietà di questo elaborato è riservata.
 Si fa riserva di accettare o rifiutare tutto o parte senza nessuna autorizzazione scritta con firma
 e timbro professionale posta in calce.

STUDIO DI PROGETTAZIONE



PEGORARO geom. MARCO

via leonardo da vinci n. 2 - 36010 zanè (vi) - tel/fax 0445.314959 - e-mail: uno@pegoraropettina.it