


LEGENDA

	Contorni Comunali		
	Assesti Territoriali Disegnati		
<b>Zone Residenziali</b>			
	Zona A1	Art. 24.2	NT0
	Zona A2	Art. 24.3	Art. 55.13
	Zona A3	Art. 24.4	Art. 55.12
	Zona B	Art. 29	Art. 55.4
	Zona C1	Art. 29.4	Art. 55.23
	Zona C2	Art. 29.8	Art. 55.24 Art. 45
	Plani edilizi confermati	Art. 55	Art. 55.11
	Plani PSEP	Art. 9	
	Plani Partecipativi	Art. 9	
<b>Zone Produttive</b>			
	Zona D1	Art. 31	NT0
	Zona D2A	Art. 32	Art. 29.8
	Zona D2B	Art. 32	Art. 61
	Attività produttive fuori zona	Art. 33	NT0
	• BLOCCARE		
	• CONFERMATA		
	• TRASFERIRE		
<b>Zone Agricole</b>			
	Zona agricola E2	Art. 34	Art. 55.6
	Zona agricola E4	Art. 37	Art. 55.7
	Aree Urbanizzazione Difesa	Art. 36	Art. 55.13
	Interventi di edificazione puntuale	Art. 36	Art. 55.4
<b>Zone per servizi ed attrezzature pubbliche</b>			
	Aree per Attrezzature di Interesse Comune	Art. 42	Art. 55.11
	Aree Attrezzate a Parco Giochi Sport	Art. 43	Art. 55.13
	Aree per Filtrazione	Art. 43	Art. 55.11
	Aree per Parcheggio	Art. 43	Art. 55.2
	Aree a Verde Privato ineditabile o rivedibile ineditabile	Art. 45	NT0
<b>Viabilità</b>			
	Viabilità esistente	Art. 47	Art. 55.11 Art. 55.13
	Viabilità di progetto	Art. 47	Art. 56
	Piste ciclabili	Art. 47	Art. 55.20
	Allineamenti stradali	Art. 55.6	Art. 52

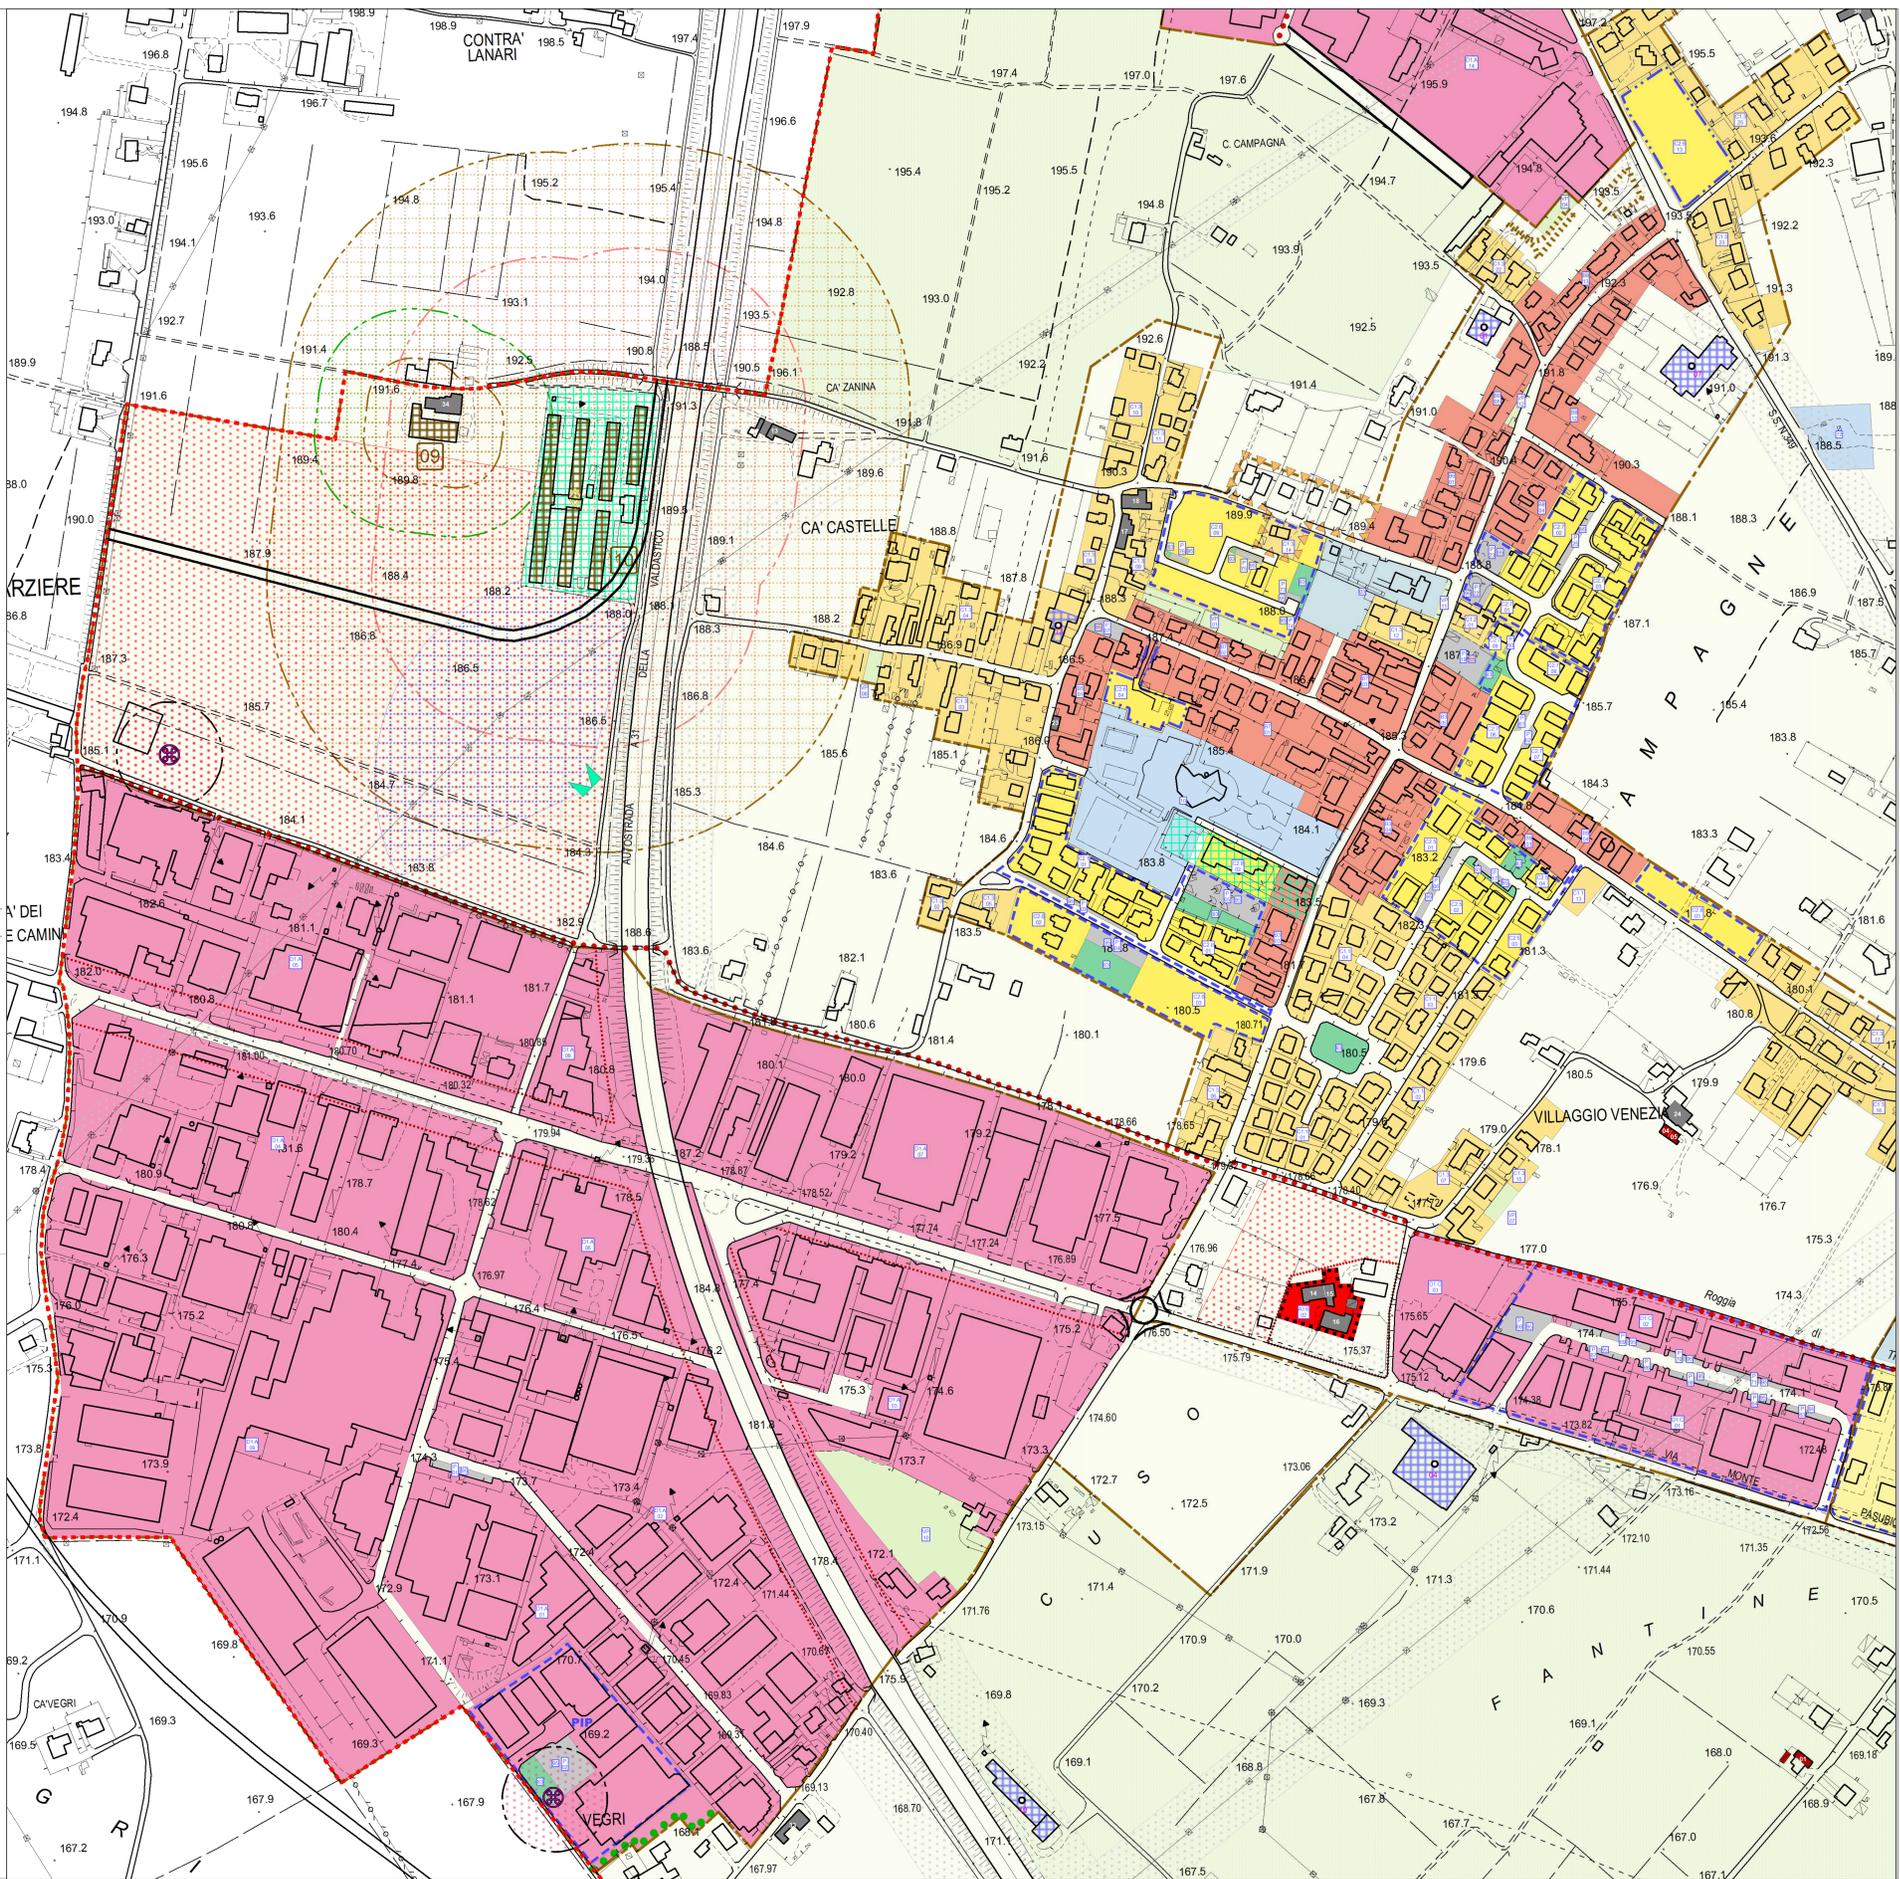

COMUNE DI ZANÈ  
Provincia di Vicenza

**P.I. 1**

Elaborato 13 1 b Scala 1:2.000

**Zonizzazione**  
Zone significative - Zanè campagne



Comune di Zanè  
Berti Roberto

Il Responsabile UTC  
Arch. Enzo Cavonini

Il Progettista  
Ing. Livio Campagnolo