

Regione	Provincia	Comune	
Veneto	Vicenza	Zanè	☉✎⌘⌘⌘⌘⌘⌘
VARIANTE URBANISTICA al Piano di Recupero del Centro Storico relativa alle unità edilizie 20.2, 23.2, 24.2 e 25.2 dell'insula "2".			
ELABORATO STATO VIGENTE: Estratto di mappa, estratto dal Piano degli Interventi, estratto dal Piano di Recupero del Centro Storico			
Data	Scala	Tavola	Aggiornamenti
Aprile 2019	1:2000-1:2000-1:500	01	
Proprietari	Progettista	Direttore Lavori	
Villani Lamberto	Dorin Andrea Rudy		
Dorin Natascla	Dorin Rudy		
	Pegoraro geom. Marco	Pegoraro geom. Marco	

Al termine di legge (Titolo IX, Capo I, del C.C.) la proprietà di questa elaborato è riservata
Si fa divieto di ristampare, copiare, riprodurre, o in qualsiasi modo utilizzare senza autorizzazione scritta con firma
e timbro professionale. 00000, n. 00000.




STUDIO DI

PROGETTAZIONE

PEGORARO geom. MARCO

via leonardo da vinci n. 2 - 36010 zanè (vi) - tel/fax 0445.314959 - e.mail: uno@pegoraropettina.it


ESTRATTO DI MAPPA
Foglio 8 mappale
360 sub 3, 360 sub 4, 136 sub 3, 360 sub 2, 360 sub 7, 136 sub 6
graffato al 360 sub 6, 136 sub 5 e 136 sub 4 graffato al 360 sub 5

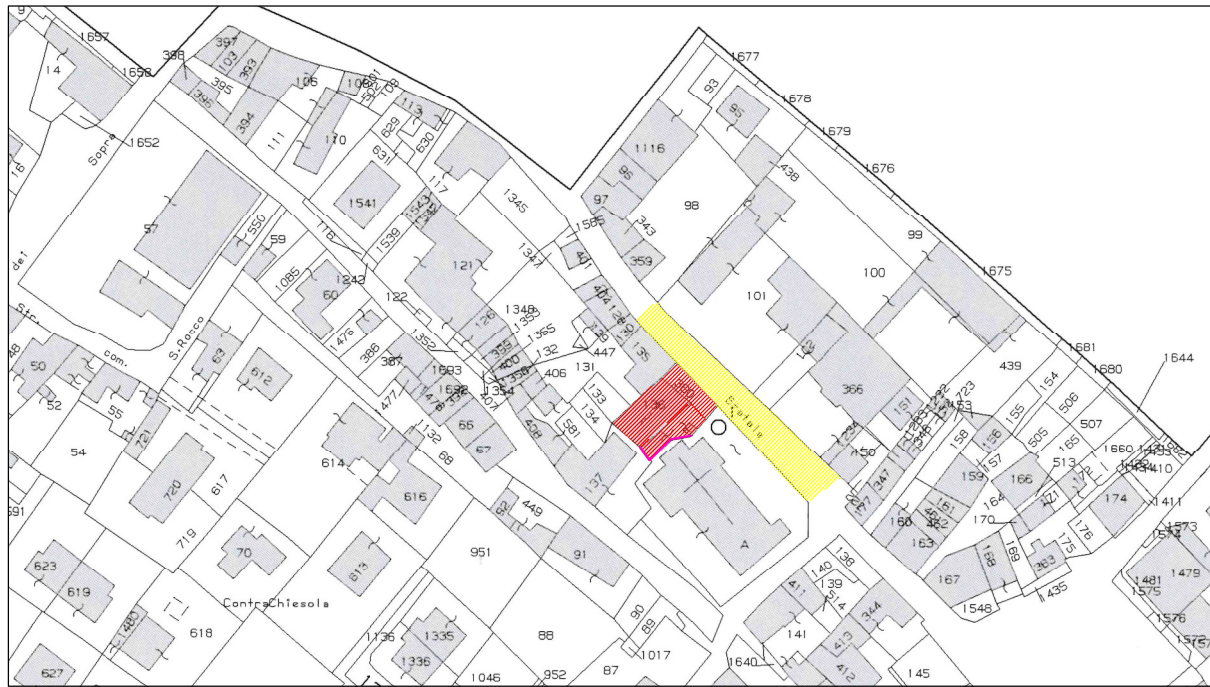

ESTRATTO DAL PIANO DEGLI INTERVENTI
Zona A1/08 "Centro Storico"




ESTRATTO DAL PIANO DI RECUPERO DEL CENTRO STORICO
unità edilizie 20.2, 23.2, 24.2 e 25.2

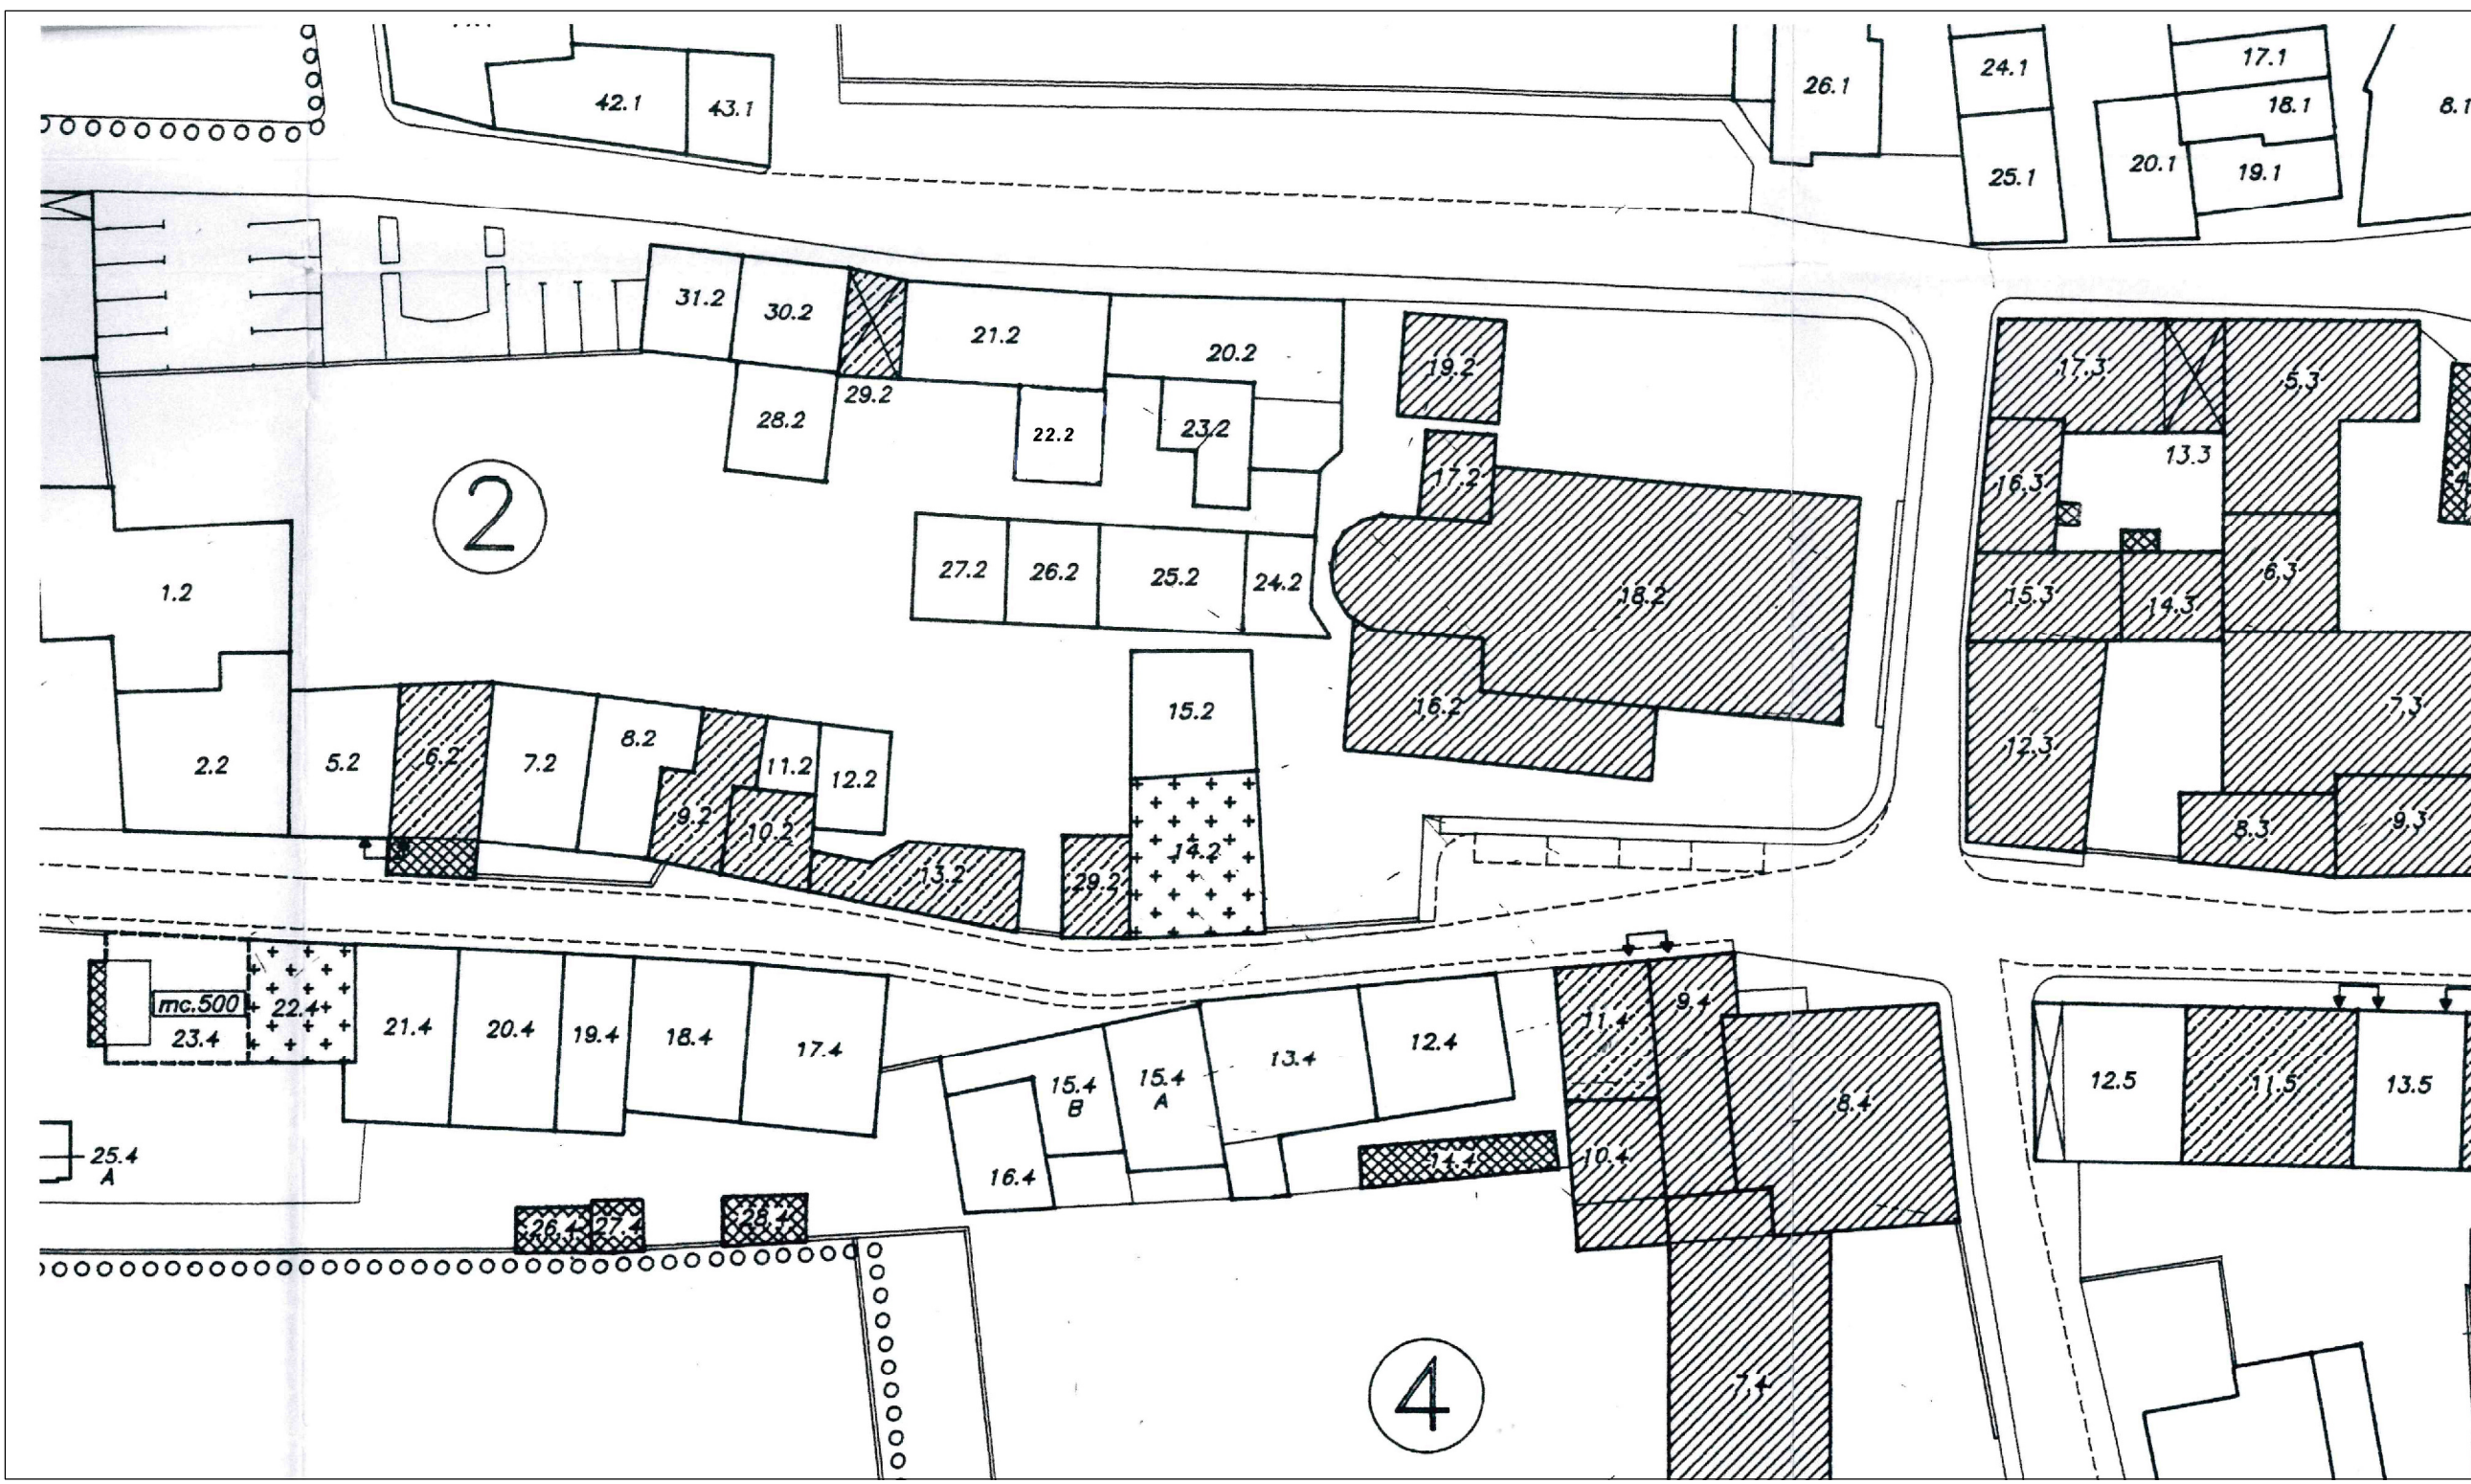


LEGENDA PIANO DI RECUPERO DEL CENTRO STORICO


LEGENDA

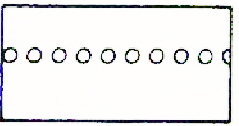

AMBITO D'INTERVENTO

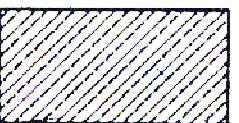


AMPLIAMENTO

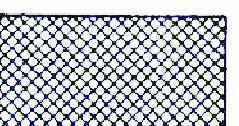


DEMOLIZIONE




RISTRUTTURAZIONE

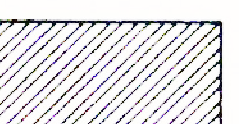


RESTAURO

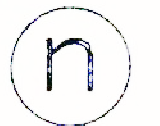

NUMERO INSULA

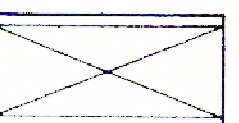

PORTICATI

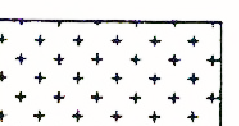

RICOMPOSIZIONE
DEI PROSPETTI



SAGOMA LIMITE
NUOVO EDIFICIO



ALLINEAMENTO CORNICI