COMUNE DI ZANE' (VI)

2003

P.R.G.

TAV. 13 4

P.R.G. - SCHEDA B n° 05

PIANO REGOLATORE GENERALE

VARIANTE PARZIALE AI SENSI DELL'ART. 50 COMMA 3 L.R. 61/85

VARIANTE N. 12

PRG adottato dal C.C. con delibera n. 22 del 10 aprile 1997
PRG approvato dalla G.R.V. con delibera n. 192 del 27 gennaio 1998
Variante n° 1 adottata dal C.C. con delibera n° 69 del 12/10/1981
Variante n° 1 approvata dalla G.R.V. con delibera n° 5363 del 19/10/1982
Modificata dal T.A.R. del Veneto con sentenza n° 826/1983 del 18/02/'83
Variante n° 2 adottata dal C.C. con delibera n° 42 del 21/03/1985
Variante n° 2 approvata dalla G.R.V. con delibera n° 4470 del 28/07/1987
Variante n° 3 adottata dal C.C. con delibera n° 92 del 05/11/1987
Variante n° 3 approvata dalla G.R.V. con delibera n° 1769 del 31/03/1988
Variante n° 4 adottata dal C.C. con delibera n° 37 del 19/05/1989
Variante n° 4 approvata dalla G.R.V. con delibera n° 283 del 25/01/1991
Variante n° 5 adottata dal C.C. con delibera n° 56 del 30/05/1991
Variante n° 5 approvata dalla G.R.V. con delibera n° 6162 del 28/12/1993
Variante n° 6 adottata dal C.C. con delibera n° 55 del 29/04/1994
Variante n° 6 approvata dalla G.R.V. con delibera n° 2377 del 27/04/1995
Variante n° 7 adottata dal C.C. con delibera n° 22 del 10/04/1997
Variante n° 7 approvata dalla G.R.V. con delibera n° 192 del 27/01/1998
Variante n° 8 adottata dal C.C. con delibera n° 49 del 02/08/2002
Variante n° 9 adottata dal C.C. con delibera n° 81 del 13/12/2002
Variante n°10 adottata dal C.C. con delibera n° 83 del 20/12/2002
Variante n°11 adottata dal C.C. con delibera n° 02 del 20/01/2003

Progettista:
ing. Livio Campagnolo

STUDIO LIVIO CAMPAGNOLO INGEGNERE
36042 BREGANZE (VI) via Meucci 9
tel e fax 0445 300244 - 0445 307329 e-mail studiocampagnolo@libero.it

SCHEDA B n°5	**PROVINCIA DI VICENZA**
	COMUNE DI ZANE'

EDIFICIO INDIVIDUATO AI SENSI DELLA				
L. 490 del 29 ottobre 1999				
beni ambientali	beni culturali	L.R. 61/85	L.R. 24/85	PTP
No	**No**	**No**	**No**	**No**

Numero piani: 2	Area pertinenza (mq):

TIPOLOGIA				
isolato	in cortina	a corte	a schiera	altro (specificare)
No	**Si**	**No**	**No**	**No**


CONTESTO AMBIENTALE				
parco	giardino	orto	scoperto a dest. Agr.	brolo
No	**No**	**No**	**Si**	**No**


EPOCA IMPIANTO ORIGINARIO	anno: **1965**
INTERVENTI SUCCESSIVI	anno:
di modesta entità:	
di pesante entità:	

PARTICOLARI DI RILIEVO
Architettonico:
Scultureo:
Pittorico:


CARATTERISTICHE COSTRUTTIVE E MATERIALI			
STRUTTURE VERTICALI			
legno **No**	cotto **Si**	sasso **Si**	altro **No**
Stato di conservazione	**Mediocre**		
STRUTTURE ORIZZONTALI			
ferro **No**	latero cem. **Si**	C.A. **No**	legno **Si**
Stato di conservazione	**Mediocre**		
COPERTURE			
laterizio **Si**	legno **Si**	lamiera **No**	altro **No**
Stato di conservazione	**Mediocre**		


STATO DI CONSERVAZIONE COMPLESSIVO:	**Mediocre**
STATO DI CONSERVAZIONE DELLE STRUTTURE:	**Mediocre**

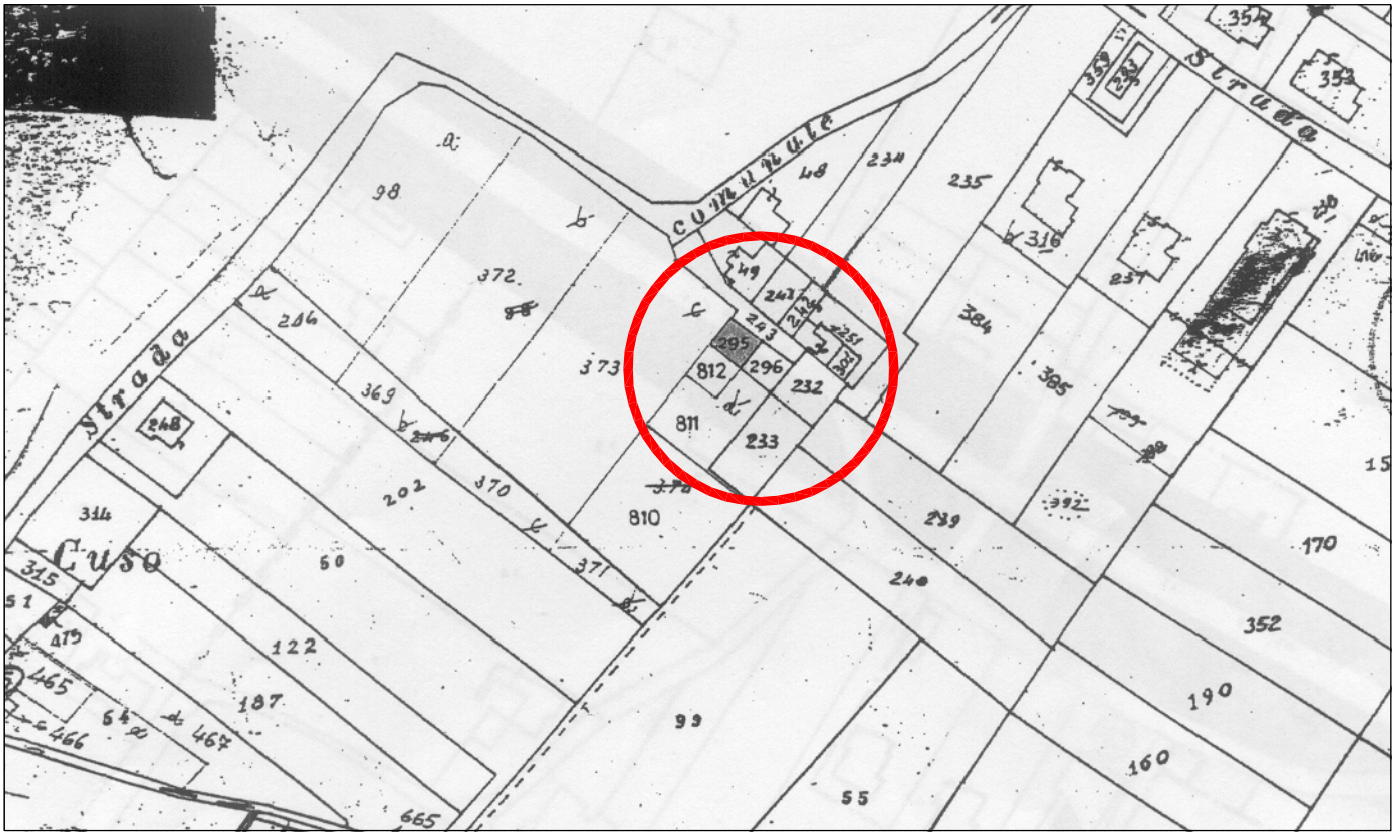
Strada
Cuso
98
372
373
369
370
371
202
60
122
187
64
50
467
466
665
248
314
315
51
419
465
810
811
812
295
296
232
233
243
241
242
251
49
48
238
235
316
237
384
385
392
239
240
170
352
190
160
99
55
15

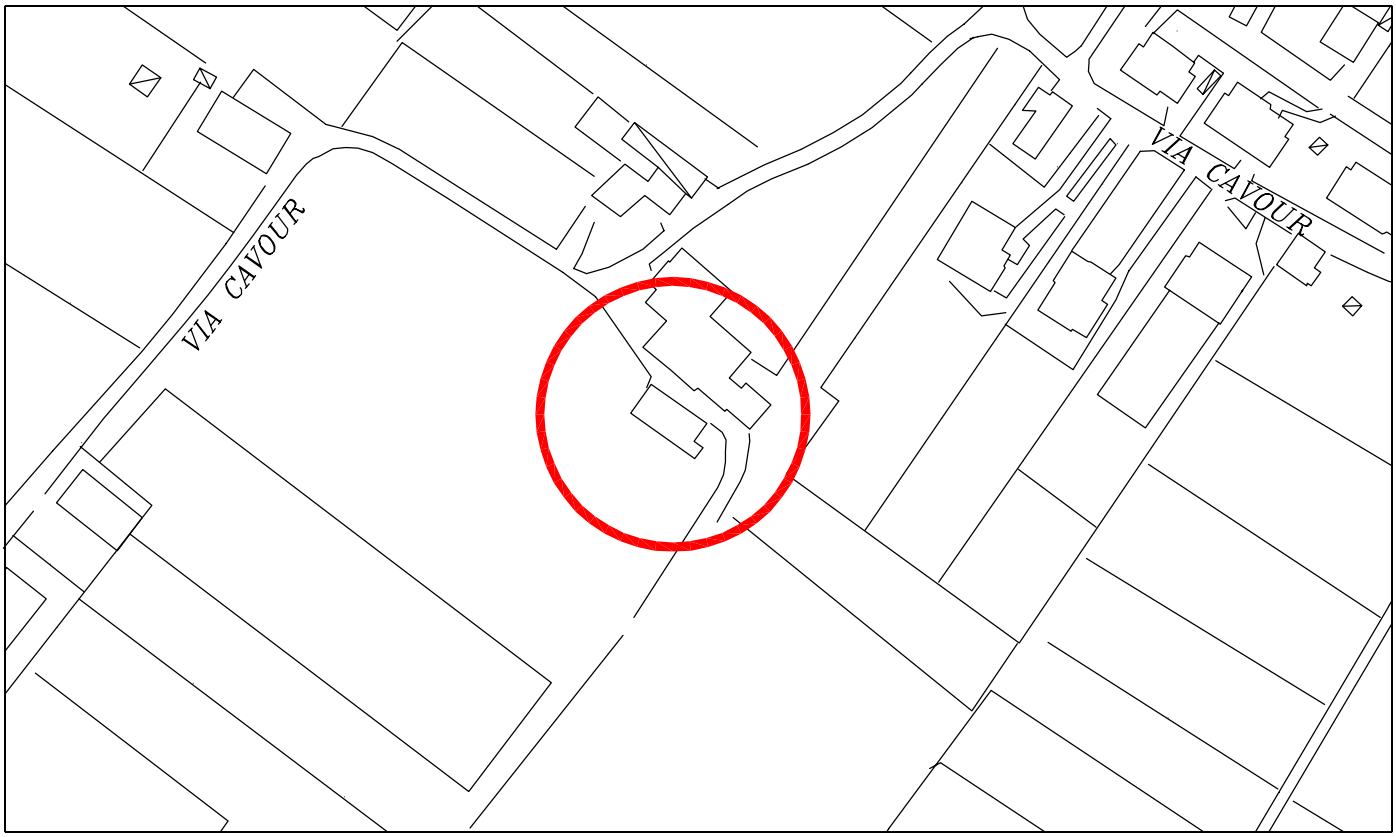

VIA CAVOUR
VIA CAVOUR

COMUNE DI ZANE'
PROVINCIA DI VICENZA
SEZIONE UNICA, FOGLIO 3
MAPP. 296–811

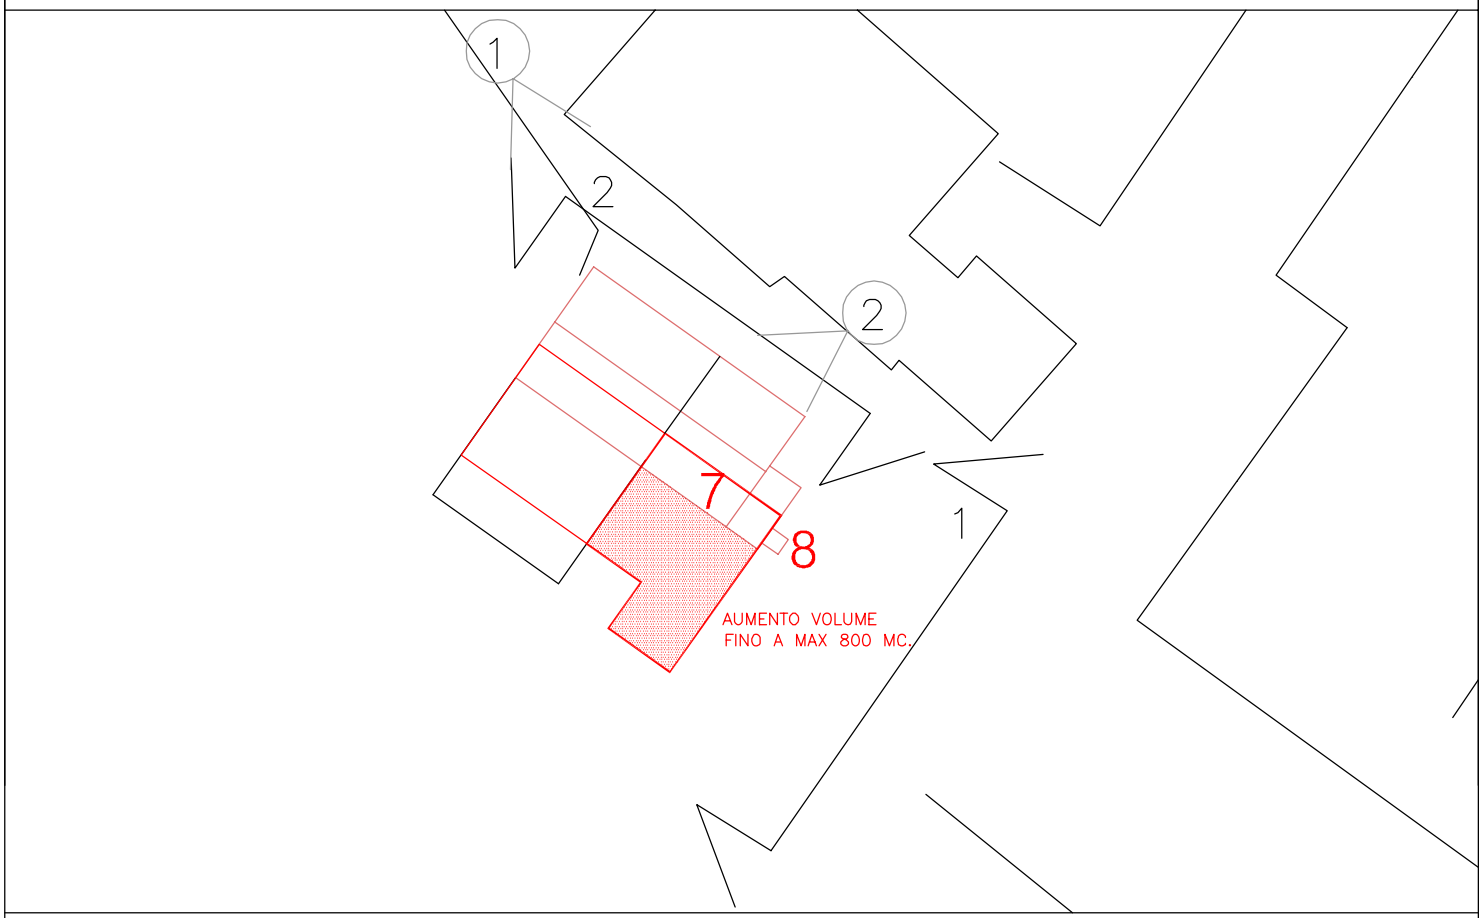

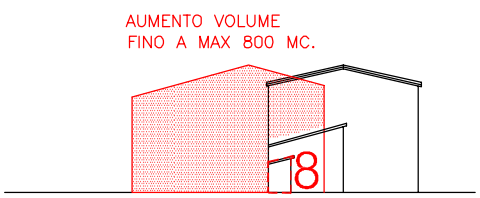


PROSPETTO 1

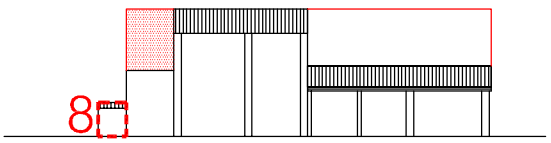


PROSPETTO 2


PLANIMETRIA GENERALE
scala 1:500

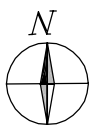


COMUNE DI ZANE'
PROVINCIA DI VICENZA
SEZIONE UNICA, FOGLIO 3
MAPP. 296–811

PLANIMETRIA GENERALE DI PROGETTO

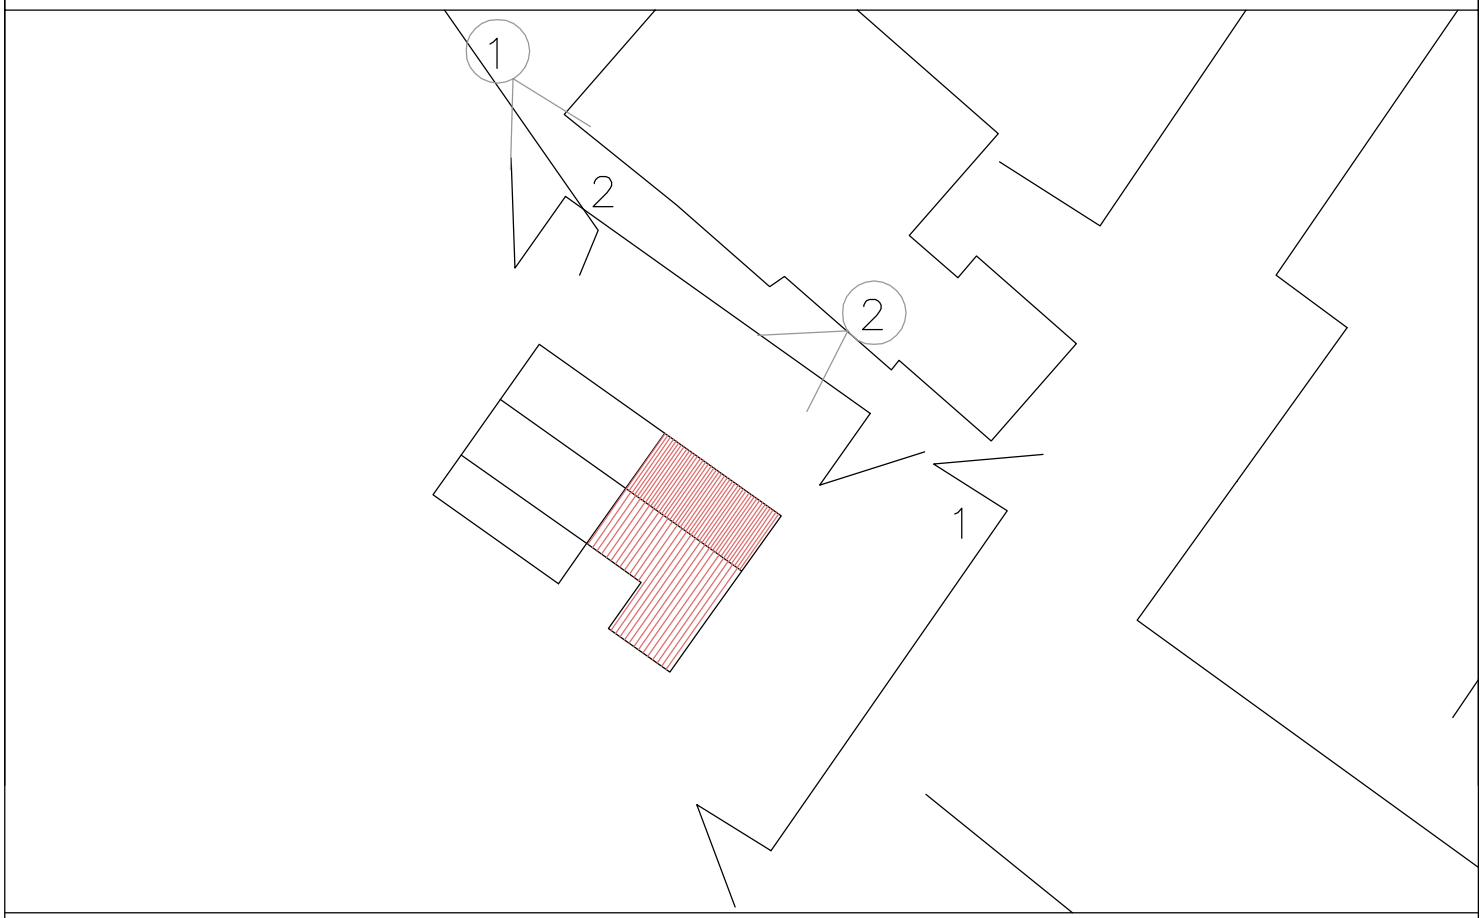

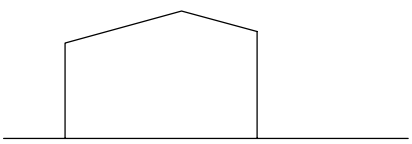


PROSPETTO 1

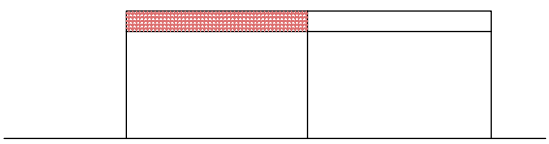

PROSPETTO 2

PLANIMETRIA GENERALE
scala 1:500

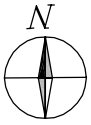




VISTA FOTOGRAFICA 1



VISTA FOTOGRAFICA 2

LEGENDA

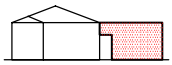

Sagome limite nuovi edifici (alzato)




Ampliamento - nuovi ingombri




Viste fotografiche




Riferimento dei prospetti

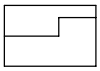


Limite di massimo ampliamento

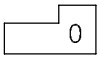


Tutti gli interventi

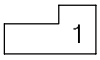


Restauro filologico

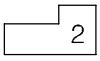


Risanamento conservativo

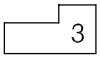


Restauro propositivo

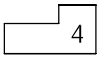


Ristrutturazione parziale tipo A

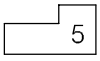


Ristrutturazione parziale tipo B

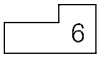


Ristrutturazione globale

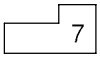

Demolizione e ricostruzione

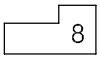

Demolizione senza ricostruzione

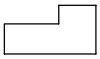


Unità edilizie

Elementi lineari significativi



Elementi puntuali significativi

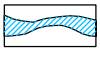

Corsi d'acqua