


LEGENDA

PARCHEGGI	
	P1 S=3.800mq
	P2 S=3.840mq
	P3 S=8.900mq
TOTALE S=16.540mq	

SEZIONE TIPO
SCALA 1:20

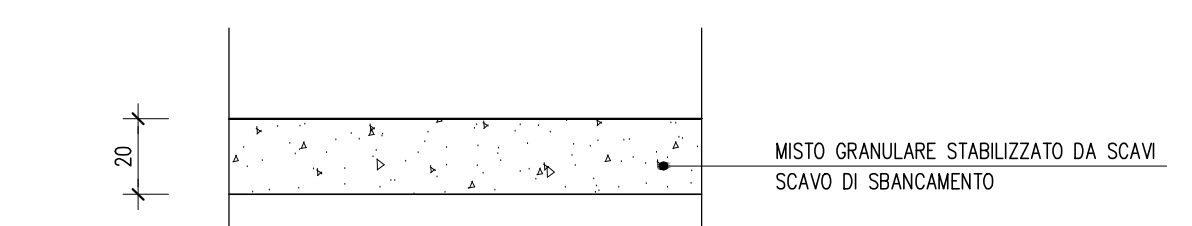

INTERVENTI DI AMMODERNAMENTO E
COMPLETAMENTO DEI COMPENSORI SCIISTICI
DELL'ALTOPIANO DI ASIAGO
SKI AREA MELETTE 2000
4° LOTTO



AGGIORNAMENTO PROGETTO DEFINITIVO

Allegato		Oggetto	
10.01.00		AREA PARCHEGGI PLANIMETRIA	
Progetto	24020	Revisione	0
Nome file	24020-100100-0A-SP.dwg	Data	NOVEMBRE 2015
Scala	1:1.000	Descrizione	EMISSIONE PROGETTO DEFINITIVO

R.T.P. Copiogrupo

Mandanti

ARTECNO
ARCHITETTURA INGEGNERIA
arch. Mario Bonifazi
ing. Andrea Echer
ing. Arturo Maffei

SP *ingegneria*
dot. ing. Mirco Sparesotto
dot. ing. Alessandro Giacopuzzi

LMDECO
dot. Mirco Baldo
via...
tel. 011 810 32 12 - fax 011 810 44 42

IL PRESENTE DOCUMENTO NON POTRA' ESSERE COPIATO, RIPRODOTTO O ALTAMENTE PUBBLICATO, IN TUTTO O IN PARTE, SENZA IL CONSENSO DEL COMMITTENTE. CON UTILIZZO NON AUTORIZZATO SARANNO PUNITI A NORMA DI LEGGE. THIS DOCUMENT MAY NOT BE COPIED, REPRODUCED OR PUBLISHED, EITHER IN PART OR IN ITS ENTIRETY, WITHOUT THE WRITTEN PERMISSION OF CUSTOMER. UNAUTHORIZED USE WILL BE PROSECUTED BY LAW.