




PARTICOLARE D
Palina per segnaletica

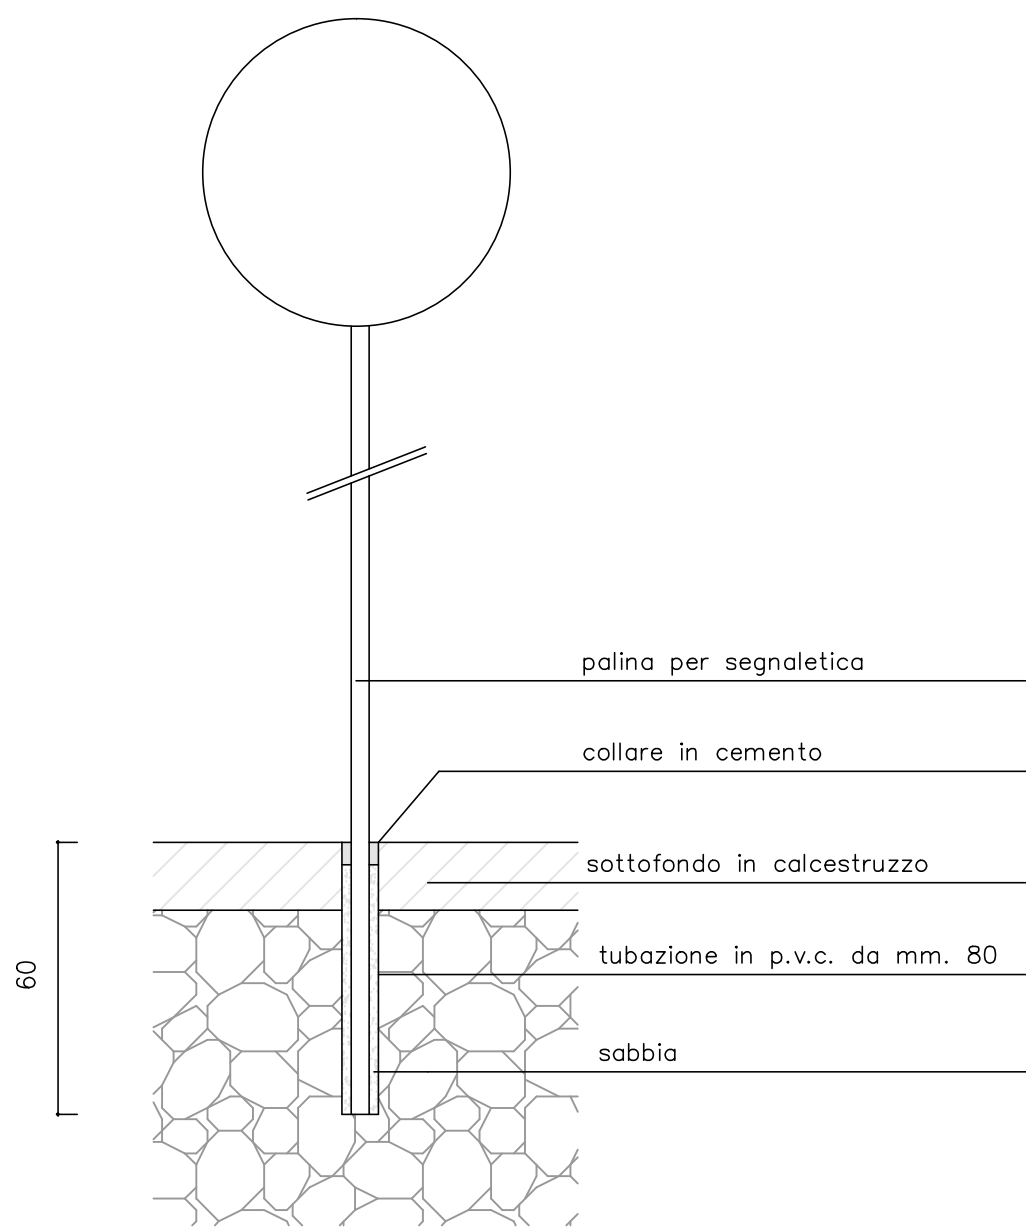


Particolare scivolo disabile

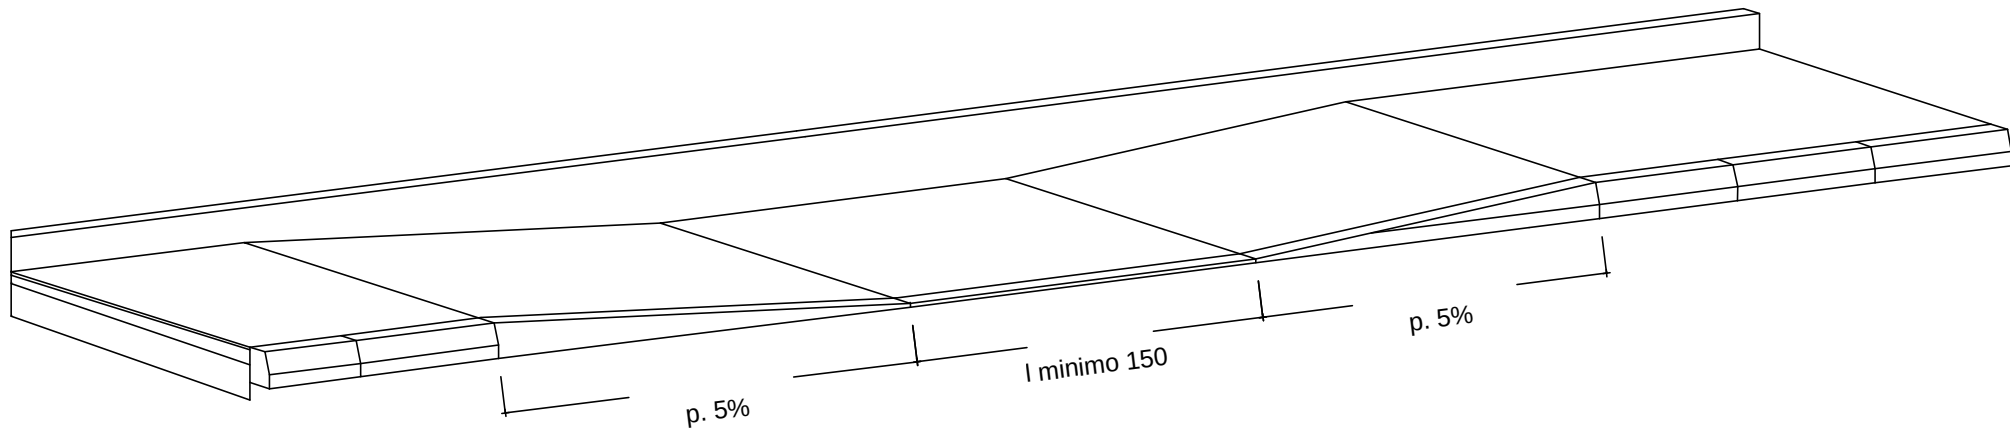


particolare accesso carraio

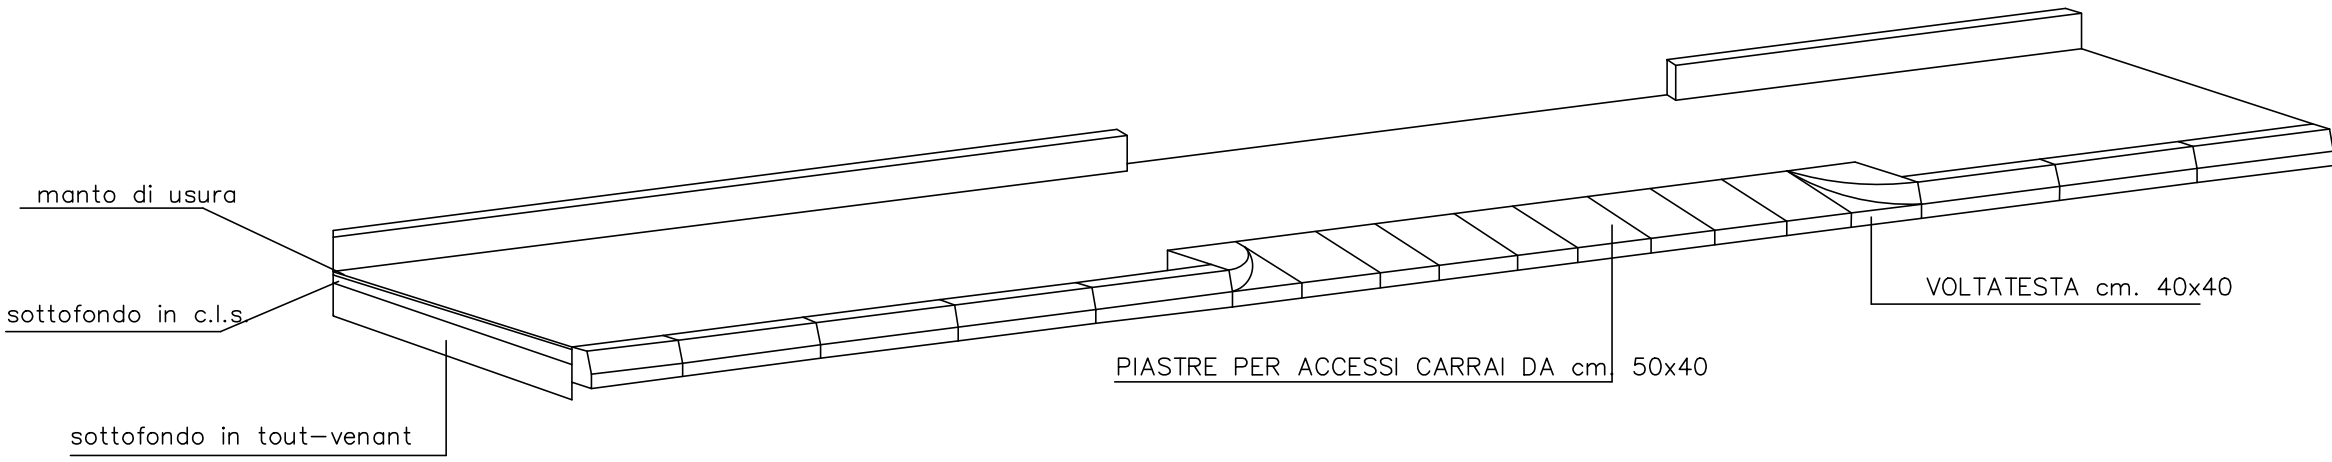

SEZIONE TIPO

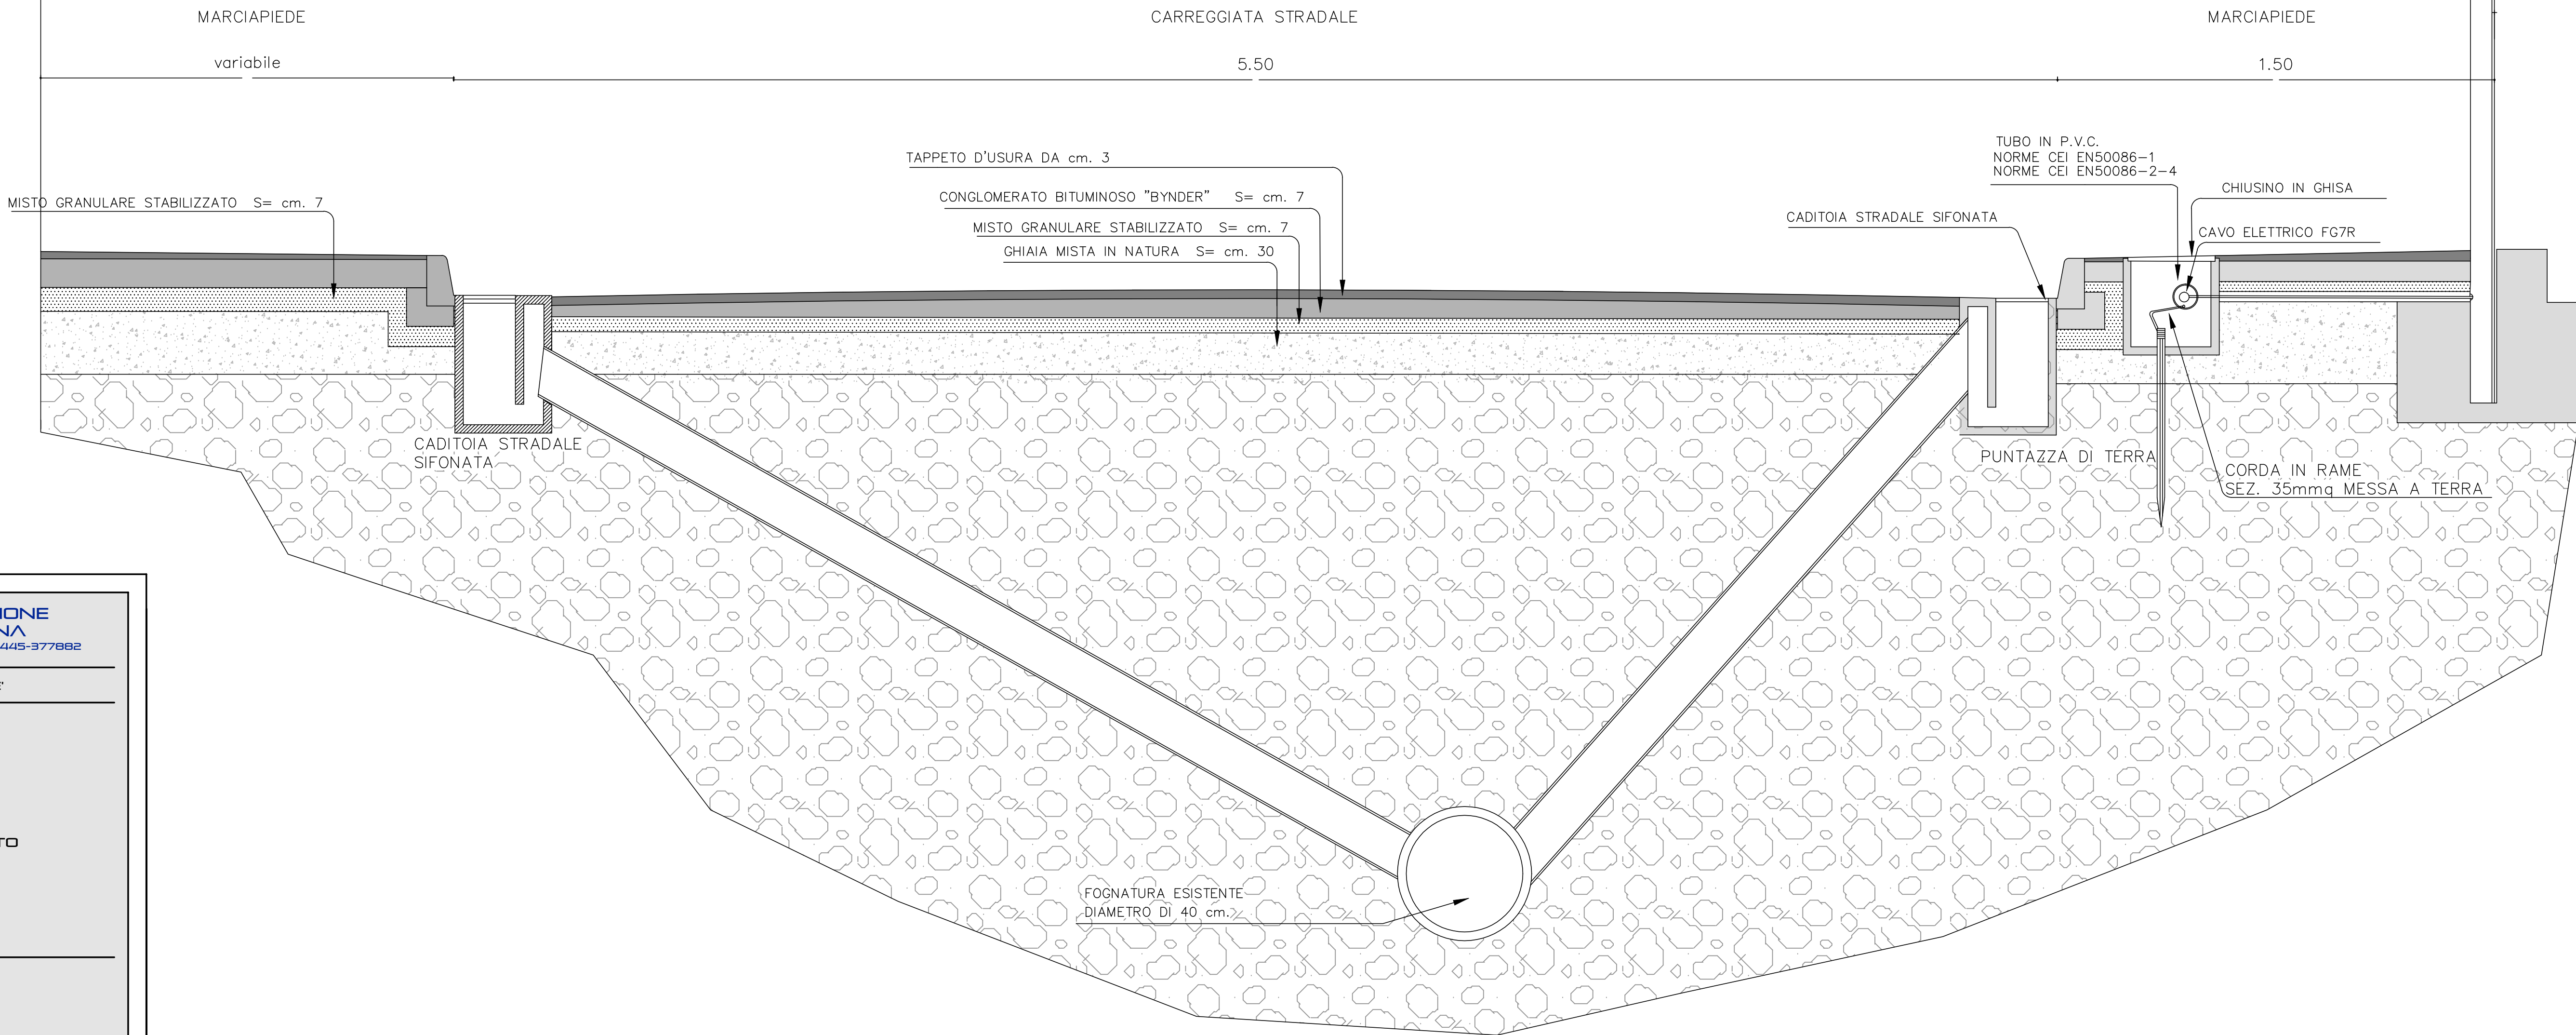

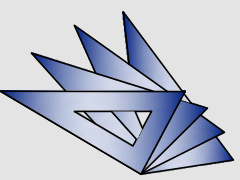

STUDIO TECNICO DI PROGETTAZIONE
GEOMETRA ANTONIO DALL'IGNA
VIA ROMA 96 - 36010 ZANE' (VI) - TEL. 0445-364173 FAX 0445-377882

PROVINCIA DI : VICENZA	COMUNE DI : ZANE'
SCALA : 1:10	
TAVOLA : 16	
DATA : LUGLIO 2016	
IL TECNICO :	COMMITTENTE :

PROGETTO DEFINITIVO-ESECUTIVO

PER SISTEMAZIONE VIABILITA' CENTRO ABITATO

VIA FUSINATO

PARTICOLARI E SEZIONE TIPO