




PROSPETTO NORD-OVEST

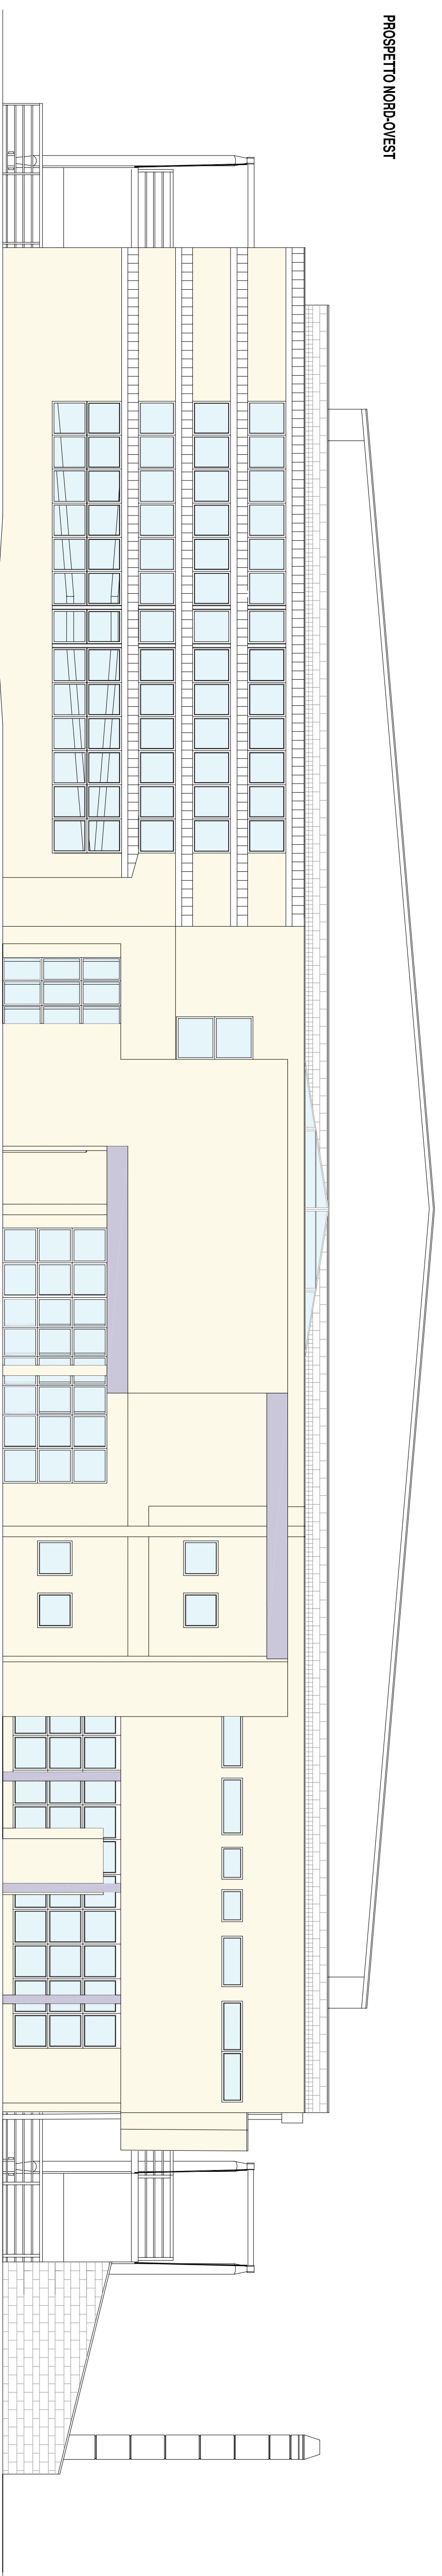


PROSPETTO SUD-EST

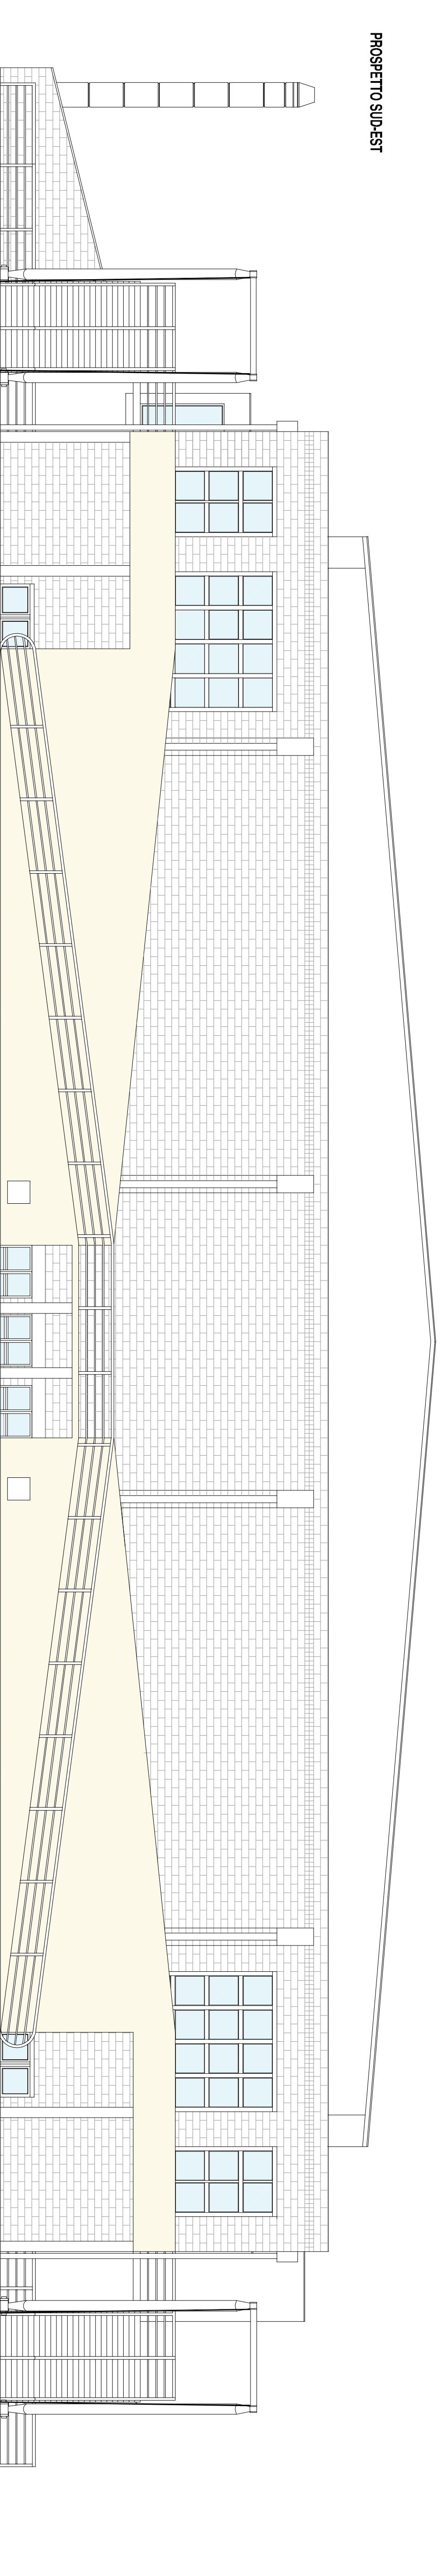

PROSPETTO NORD-EST

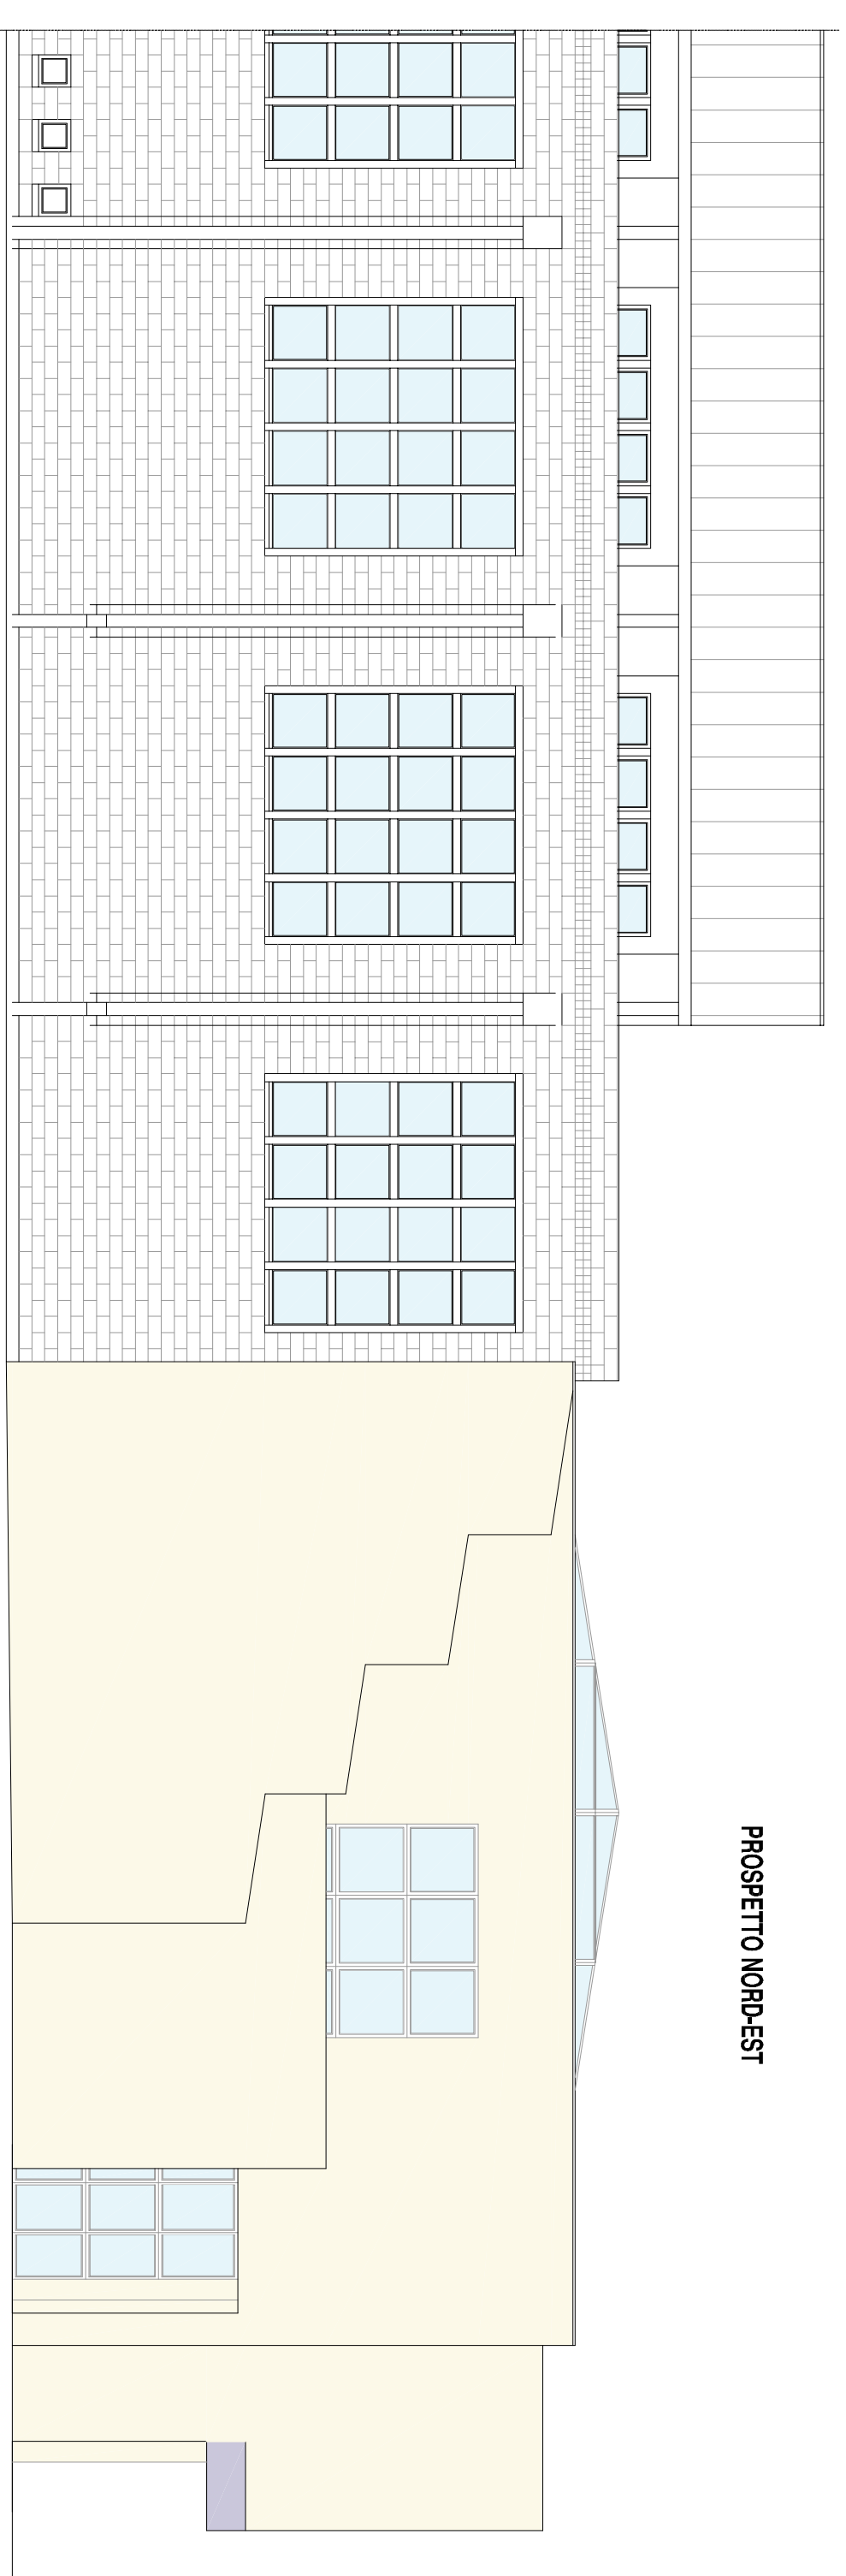

PROSPETTO SUD-OVEST

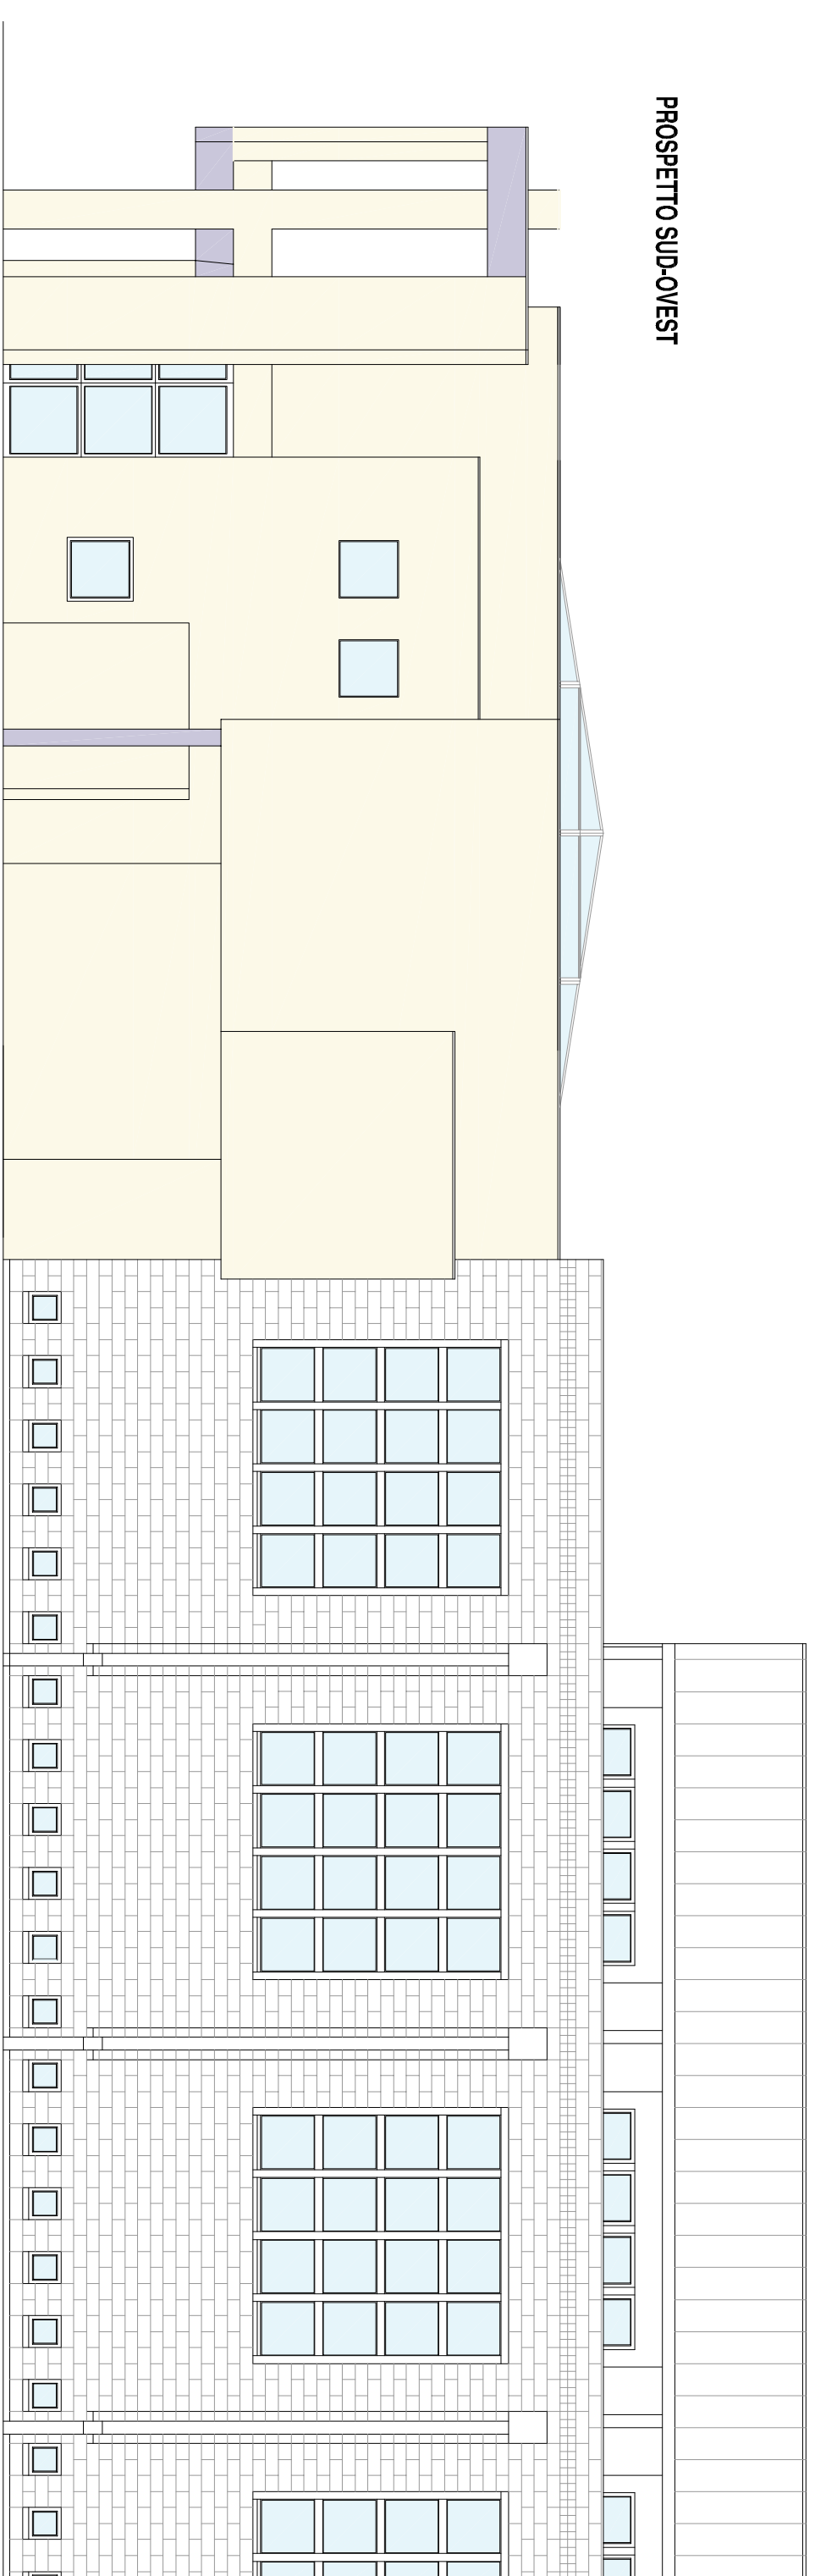

✓	STRUTTORE SIS	CONSEGNA PROGETTO DEFINITIVO-ESECUTIVO
✓	STRUTTORE SIS	CONSEGNA PROGETTO PRELIMINARE
✓	STRUTTORE SIS	PROGETTO PRELIMINARE
✓	REDAZIONE	DESCRIZIONE
✓	DATA	
✓	NO.	

**STUDIO DI PROGETTAZIONE  
CAMPAGNOLO LIVIO  
INGEGNERE**  
Via Meucci, 9  
36042 Sargolza (VI)  
Tel. 0445/302244  
Fax 0445/307329  
e-mail info@studiocampagnolo.com

A SINISTRA: ARTICOLO 9 E 99 DELLA LEGGE 438 DEL 22/09/1987  
PROVVEDUTO E DI ADESIONE VOLO. MODELLO IN PRATICA A 1/2000  
ACQUA AUTORIZZAZIONE SCINTA

DATA: OTTOBRE 2016      SCALE: 1:100

PROVINCIA DI VICENZA  
COMUNE DI ZANE'

MANUTENZIONE STRAORDINARIA  
PALAZZETTO DELLO SPORT  
PROGETTO DEFINITIVO-ESECUTIVO

ELAB: PROSPETTI DEL FABBRICATO  
STATO ATTUALE

Tip. NUMERO	1/50	1/50	1/50	1/50
REVISIONE				

IL PROGETTISTA:

IL RESPONSABILE  
DEL PROCEDIMENTO: