






Planimetria di u.i.u. in Comune di.....GALLIO..... via .....Loc. CAMFORNHO..... civ.....

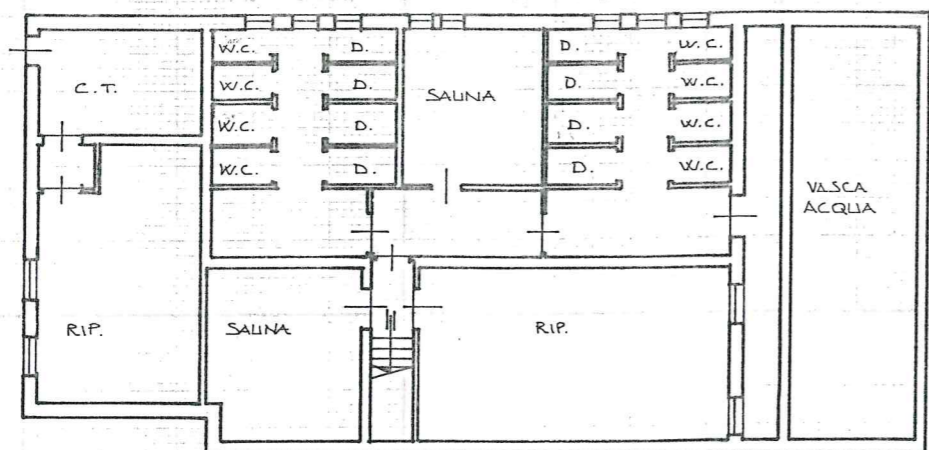


PIANO INTERRATO H: 2.55

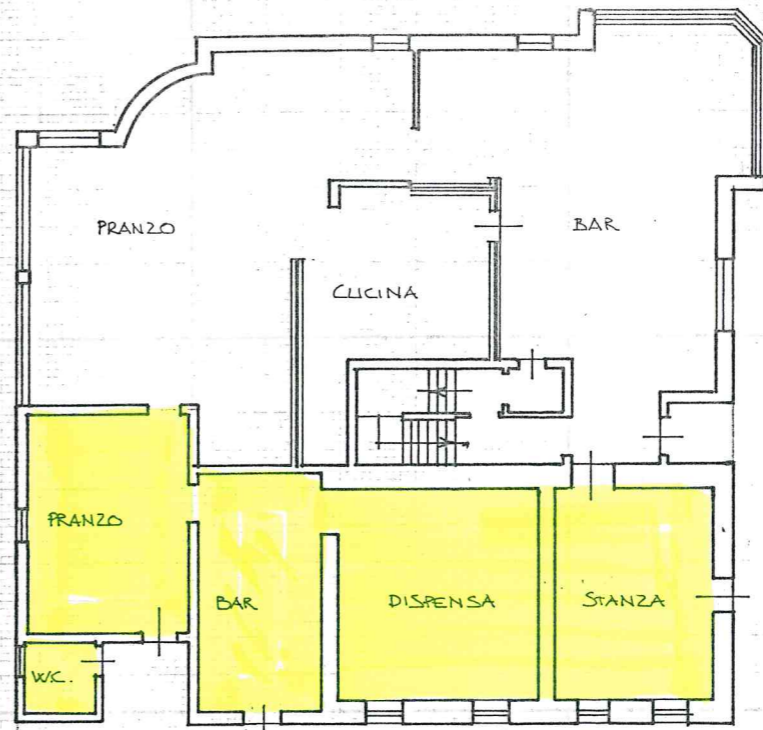

PIANO TERRA H: 2.60

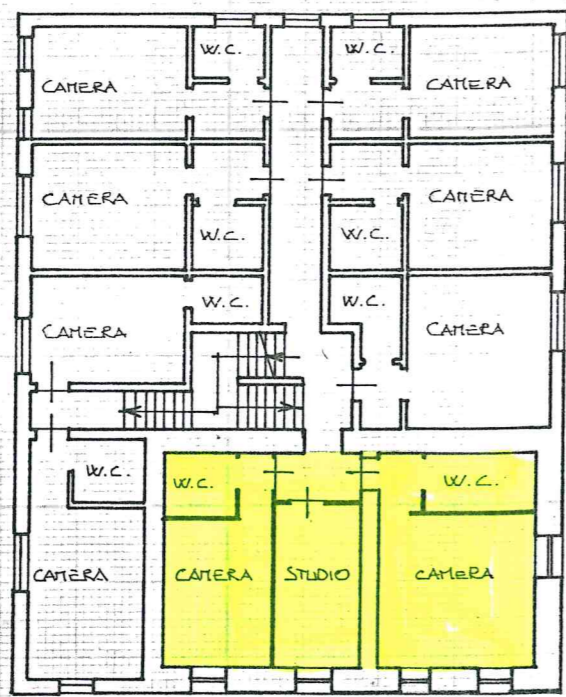


PIANO PRIMO H: 2.40

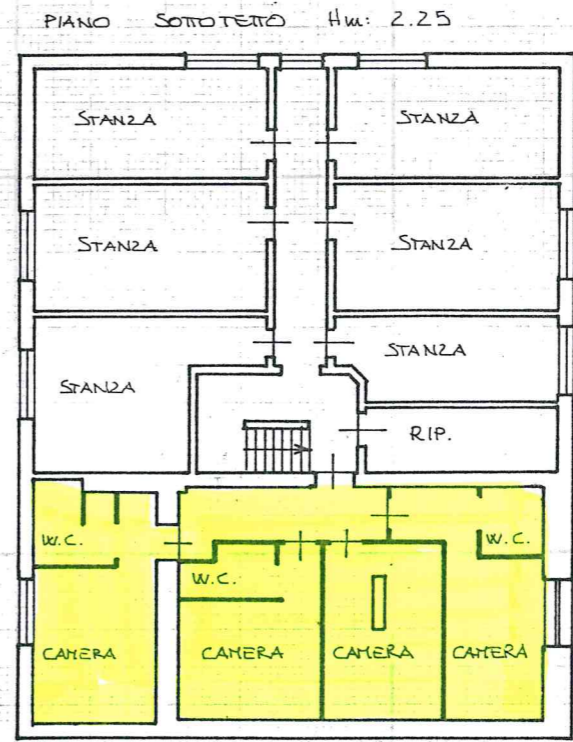

PIANO SOTTOTERRA Hm: 2.25

ESTRATTO DI MAPPA  
C.T. GALLIO Fog 14° u. 8  
SCALA 1:2000

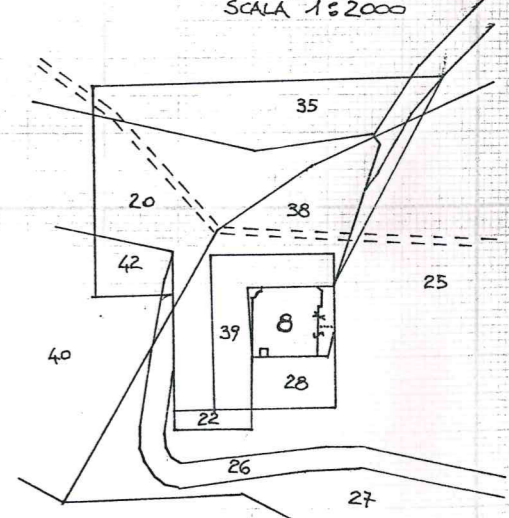

ORIENTAMENTO



SCALA DI 1: 200

Dichiarazione di N.C.   
Denuncia di variazione

Identificativi catastali  
F. ....14.....  
n. ....8..... sub. ....4.....

Compilata dal .....  
(Titolo, cognome e nome)  
ING. ROSSI PINO  
Iscritto all'albo degli INGEGNERI  
della provincia di VICENZA n. 1206  
data 12.01.99 Firma .....



RISERVATO ALL'UFFICIO