


Foto 1






Foto 2



Foto 3

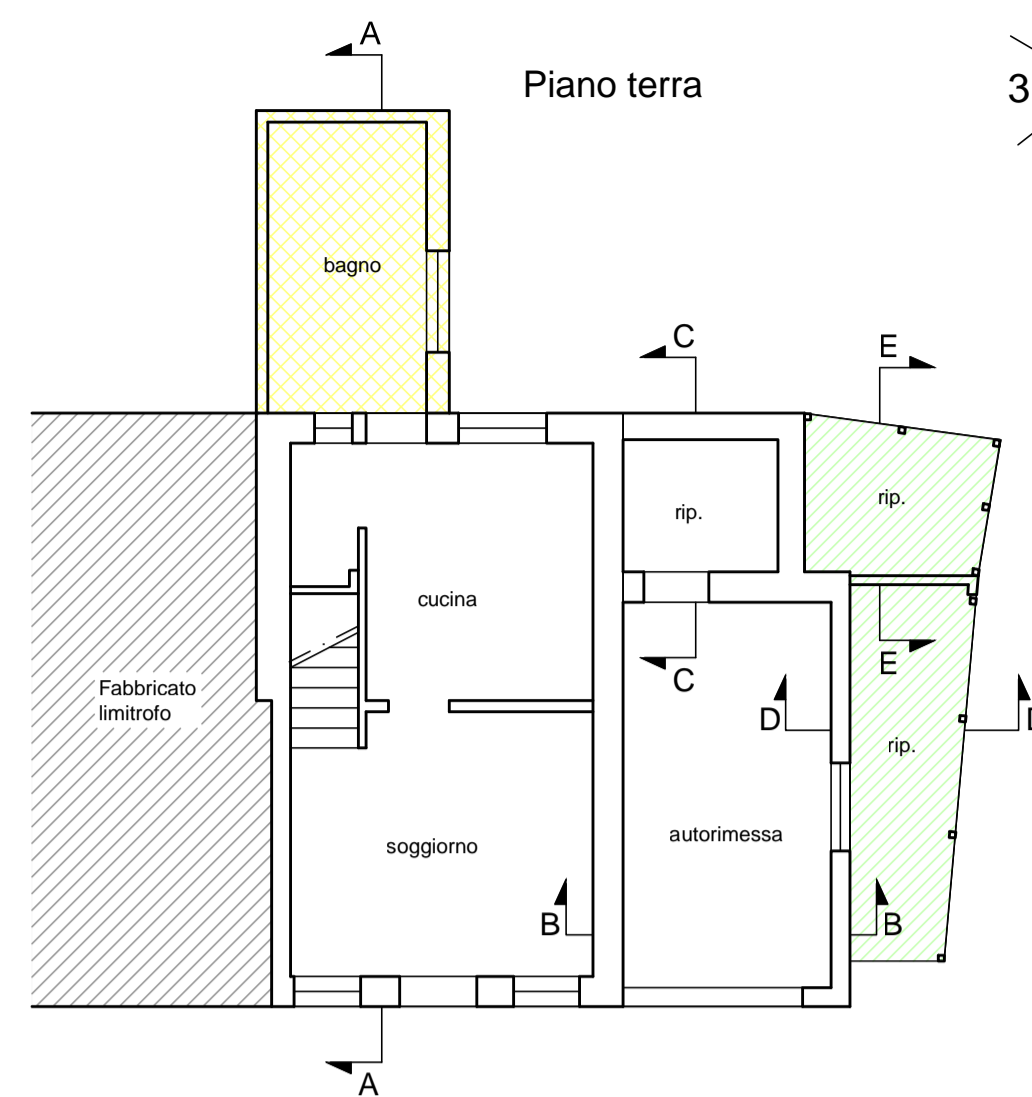

- LEGENDA**
- n. coni di visuale fotografica
  - parte di fabbricato di cui al titolo abilitativo in sanatoria n. CO/8/2007 dell'8-05-2007
  - volume da demolire

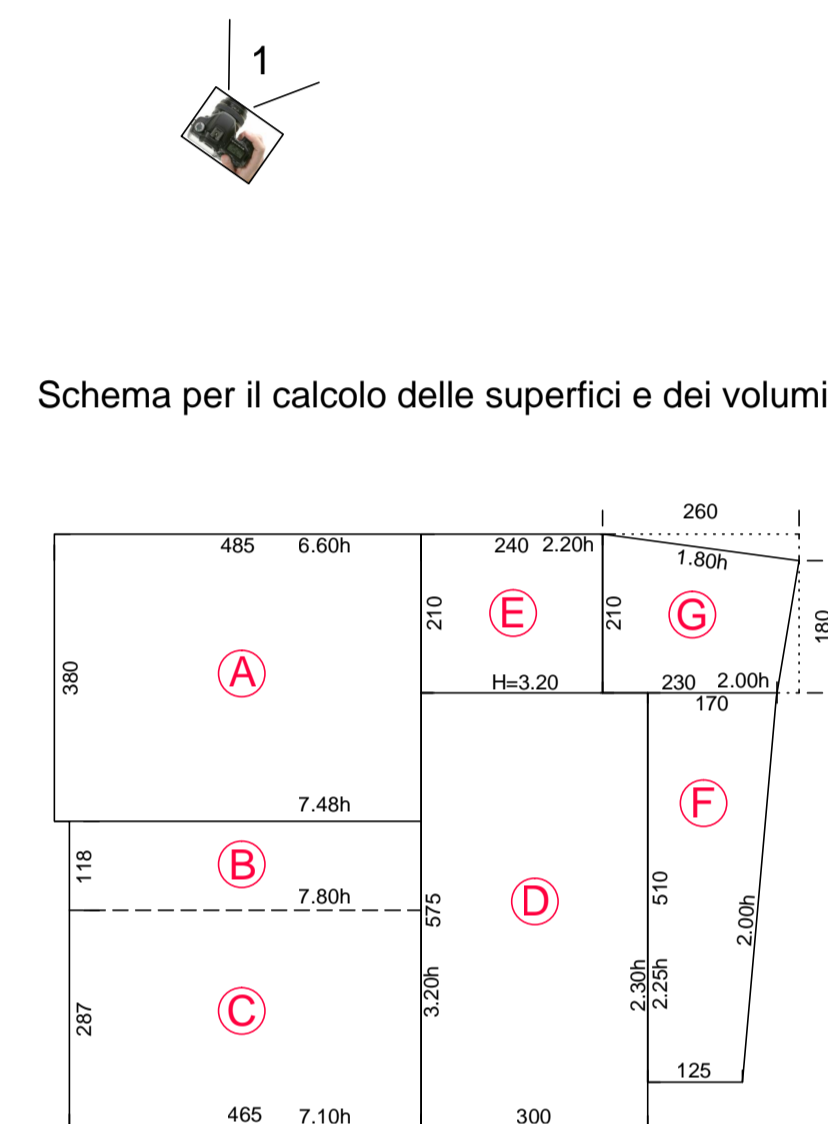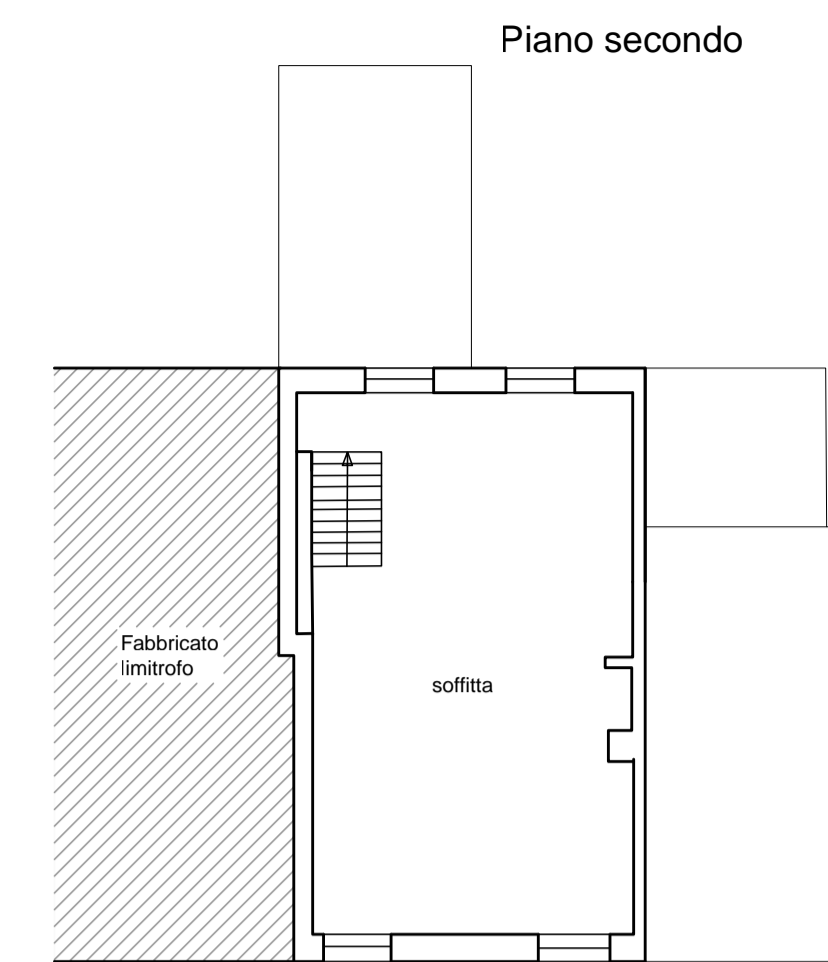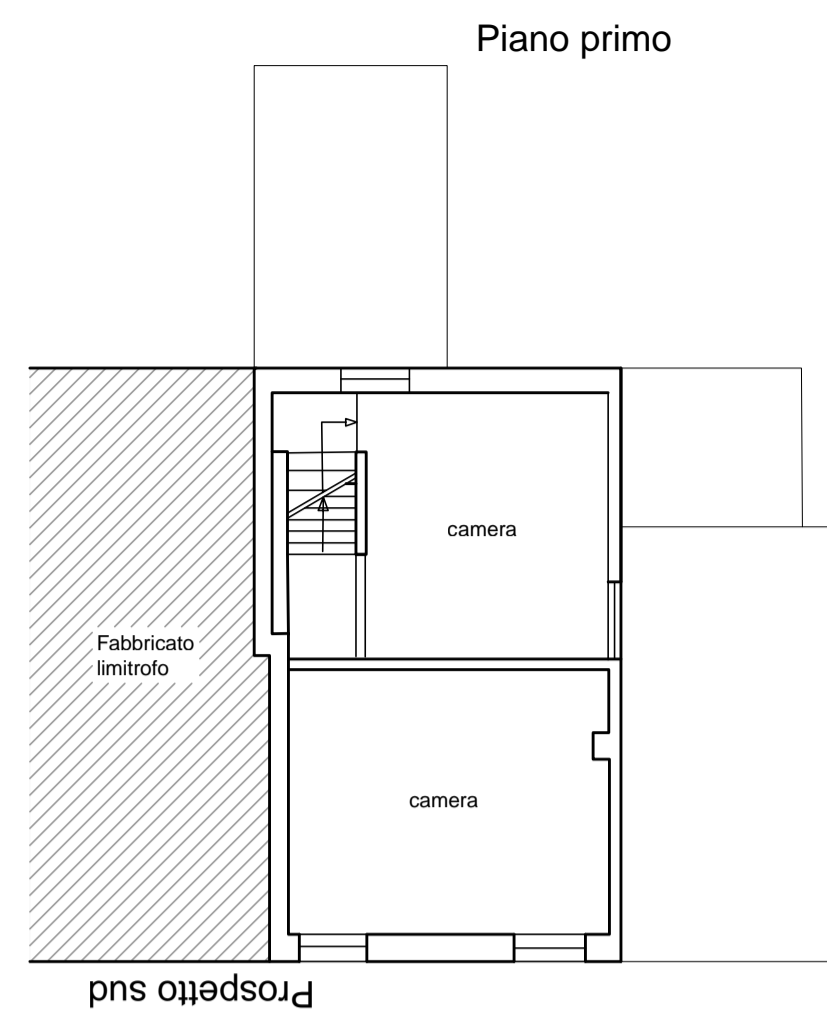


|   | calcolo superfici           | Superficie (S) | calcolo Hmedia | Altezza media (Hm) | Volume (S)x(Hm) |
|---|-----------------------------|----------------|----------------|--------------------|-----------------|
| A | 4,85*3,80                   | 18,43          | (6,60+7,48)/2  | 7,04               | 129,75          |
| B | 1,18*4,65                   | 5,49           | (7,48+7,80)/2  | 7,64               | 41,92           |
| C | 2,87*4,65                   | 13,35          | (7,80+7,10)/2  | 7,45               | 99,42           |
| D | 5,75*3,00                   | 17,25          | (3,2+2,3)/2    | 2,75               | 47,44           |
| E | 2,40*2,10                   | 5,04           | (2,2+3,2)/2    | 2,70               | 13,61           |
| F | (1,25+1,70)/2*5,10          | 7,52           | (2,0+2,25)/2   | 2,13               | 15,99           |
| G | (2,30+2,60)/2*(2,10+1,80)/2 | 4,78           | (2,0+1,08)/2   | 1,54               | 7,36            |
|   | <b>TOTALE=</b>              | <b>71,85</b>   |                | <b>TOTALE=</b>     | <b>355,48</b>   |


Prospetto sud ovest




Prospetto sud est

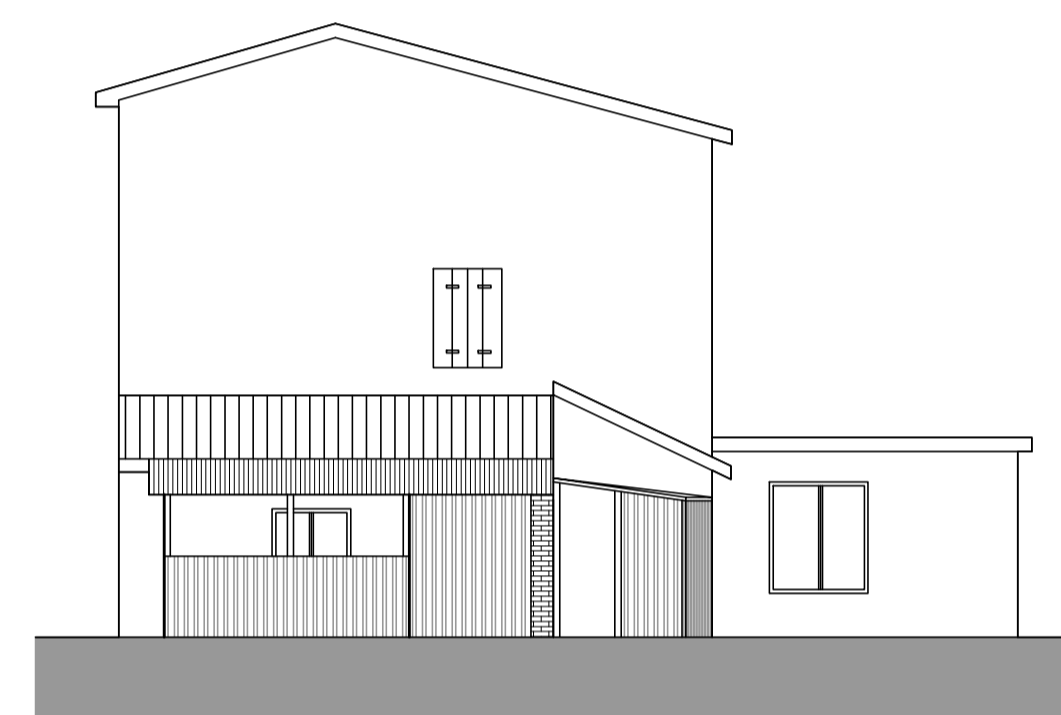


Prospetto nord est

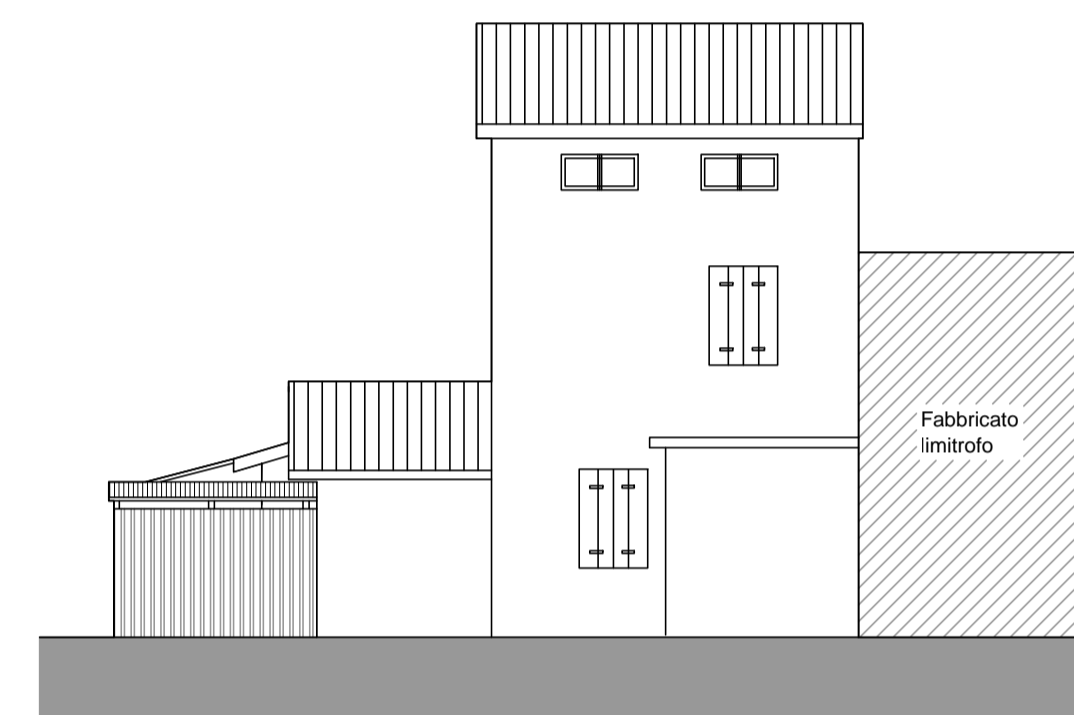


Sezione B-B

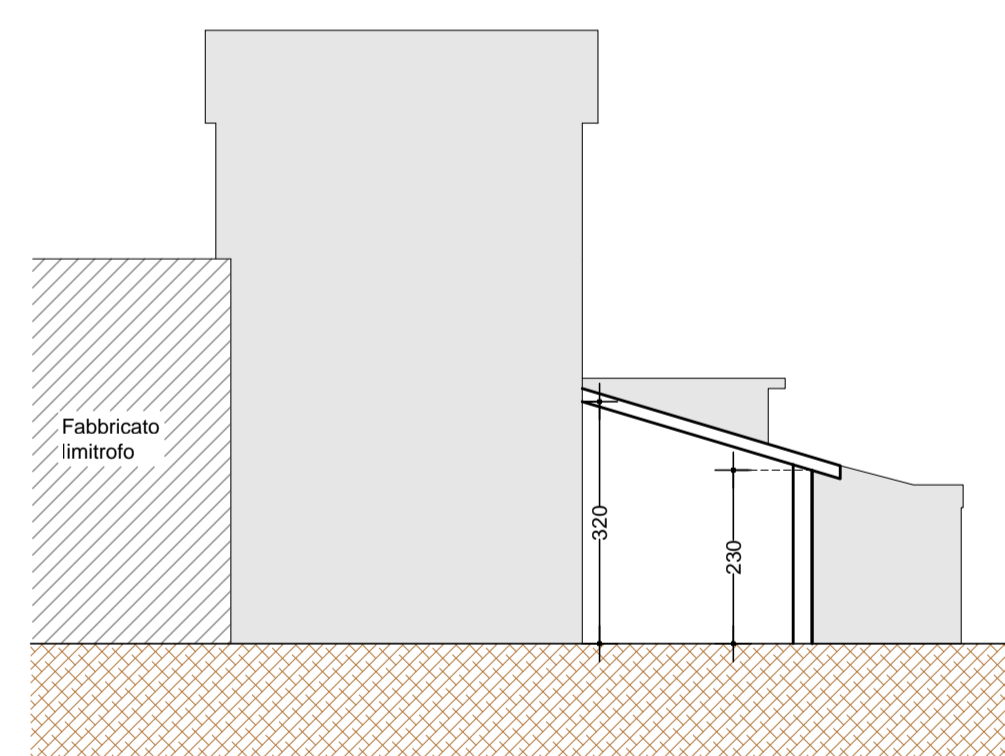


Sezione C-C

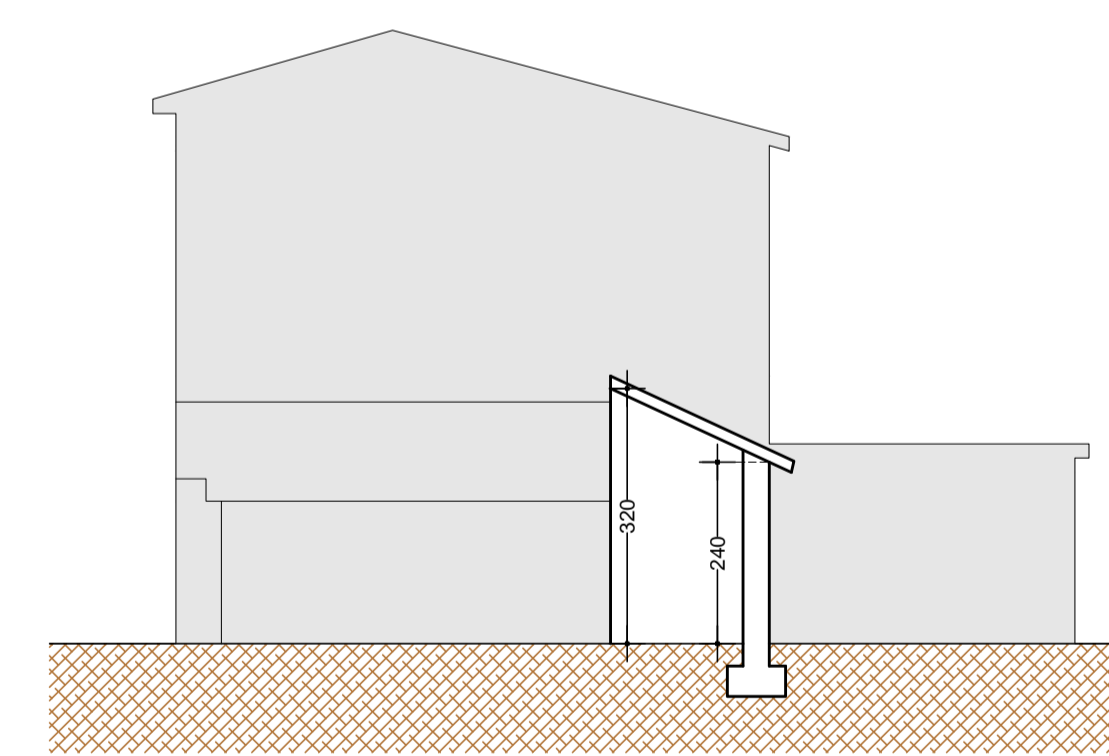



Sezione A-A

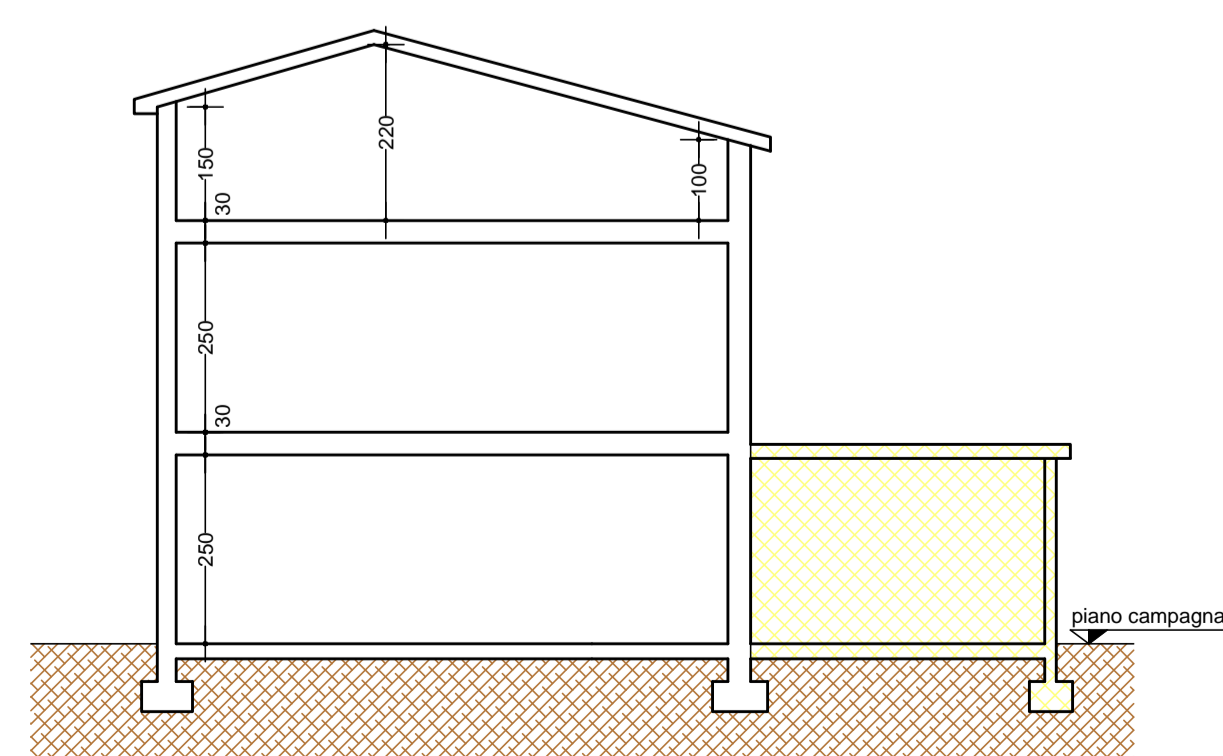

Sezione D-D

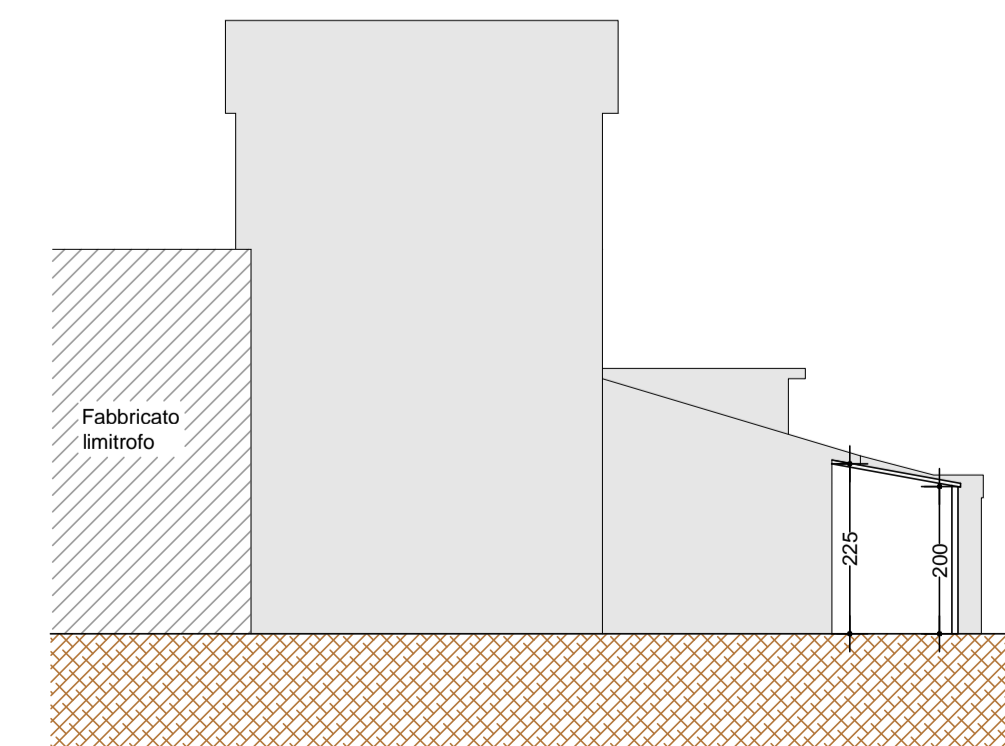

Sezione E-E

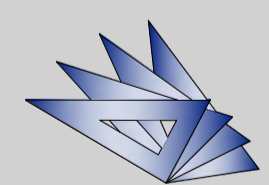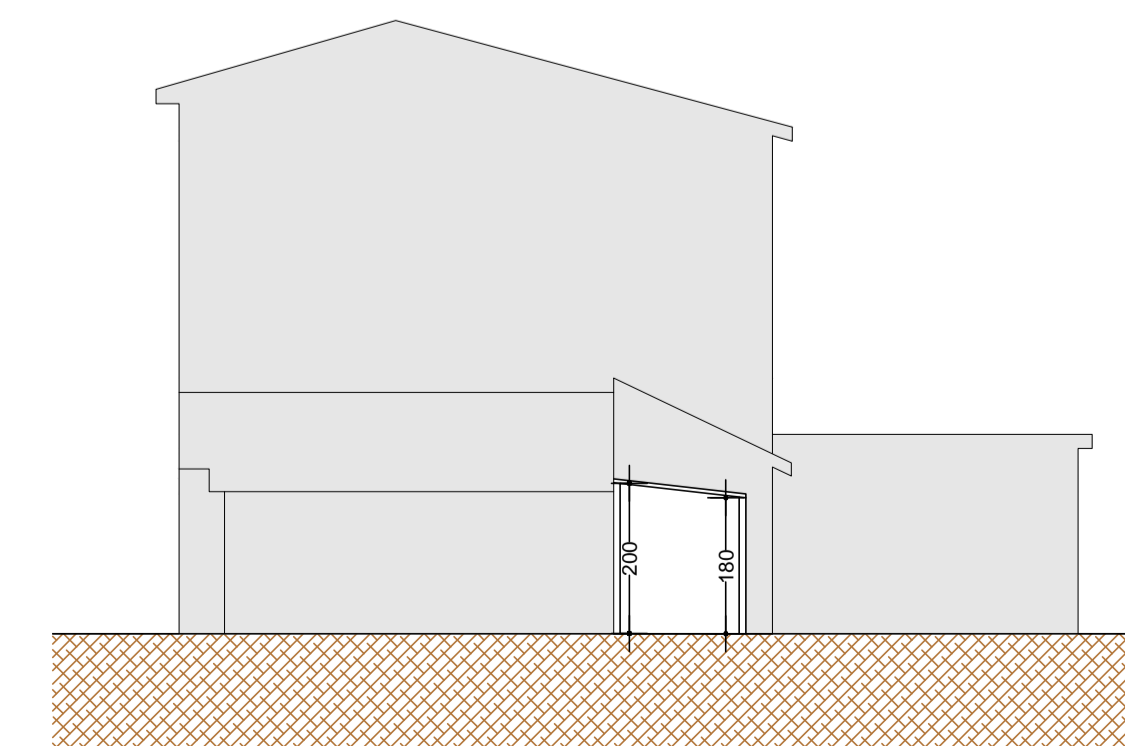

STUDIO TECNICO DI PROGETTAZIONE  
GEOMETRA ANTONIO DALL'IGNA  
VIA ROMA 96 - 36010 ZANE' (VI) - TEL. 0445-364173 FAX 0445-377882

PROVINCIA DI : VICENZA

COMUNE DI : ZANE'

SCALA :  
1:100

**SECONDA VARIANTE AL PIANO DI  
RECUPERO DEL CENTRO STORICO.**

TAVOLA :  
2

PRIMA VARIANTE COME DA DELIBERA DELLA GIUNTA  
COMUNALE N. 64 DEL 26 APRILE 2017  
PER CONTO DELLA DITTA GROTTO MARIO E GROTTO  
VITTORIO

DATA :  
APRILE 2021

RILEVO FABBRICATO ESISTENTE CON CALCOLO  
SUPERFICI, VOLUMI E DOC. FOTOGRAFICA

IL TECNICO :

COMMITTENTE :